
Plan de amplasament şi delimitare a imobilului pentru actualizare date imobil

Anexa nr. 16

Scara 1:1000

Nr. cadastral al terenului	Suprafaţa măsurată	Adresa imobilului	
~~4262/5~~	2202	loc. Satu Mare, str. Aron Pumnul, nr. 18 - intravilan	
CF. nr.	193293	UAT	Satu Mare

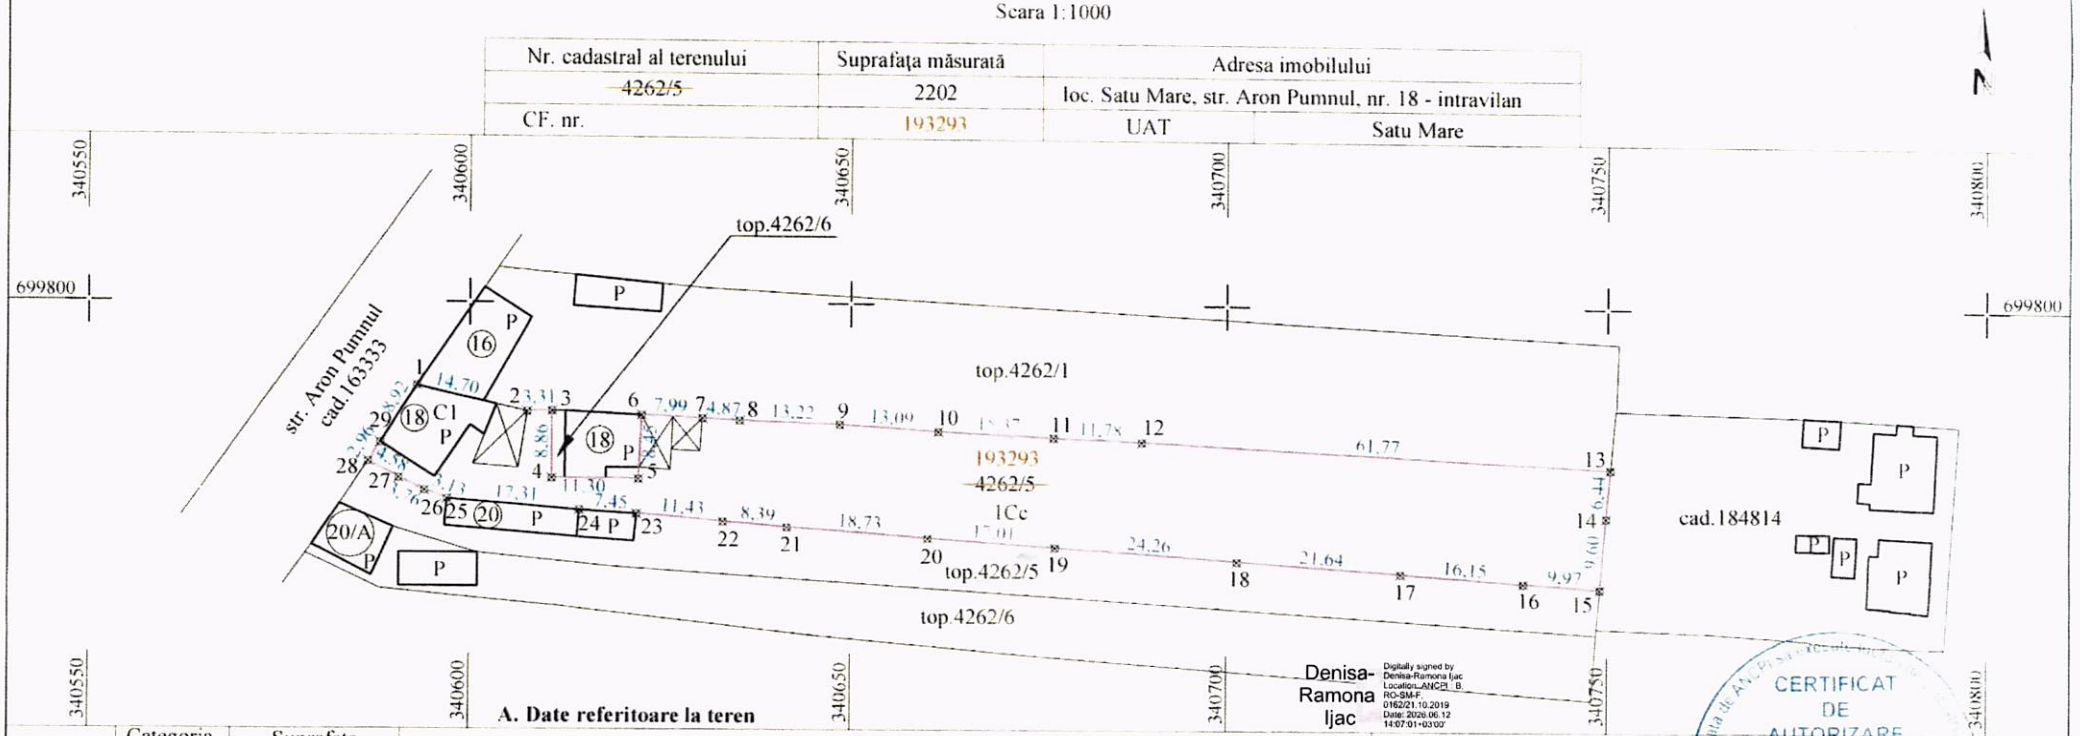

A. Date referitoare la teren

Număr parcelă	Categoria de folosinţă	Suprafaţa măsurată (mp)	Menţiuni
1	Cc	2202	Teren împrejmuit cu gard din tablă pe latura de vest iar pe latura de nord, est şi sud este împrejmuit parţial cu gard din beton şi parţial cu gard din plasă de sârmă.
Total		2202	

B. Date referitoare la construcţii

Cod constr.	Destinaţie	Suprafaţa construită la sol (mp)	Menţiuni
C1	CL	96,4	casă
Total		96,4	

Suprafaţa totală măsurată a imobilului = 2202 mp
Suprafaţa din act = 2400 mp

Executant *SC FAT TOPO SERVICE SRL*
Clasa III seria RO-B-J nr. 3125/21.01.2025
prin *ing. Ijac Denisa-Ramona*
categoria B seria RO-SM-F, nr.0162/21.10.2019 Semnătura
Confirm executarea măsurătorilor la teren, corectitudinea întocmirii documentaţiei cadastrale şi corespondenţa acesteia cu realitatea din teren.
Nr. proiect : 6
Data: 26.01.2026
Beneficiar : Asztaloş Francisc

CERTIFICAT DE AUTORIZARE Seria RO-SM-F 0162/21.10.2019 IJAC DENISA-RAMONA

CERTIFICAT DE AUTORIZARE Seria RO-SM-F Nr. 3125/21.01.2025 FAT TOPO SERVICE S.R.L. Clasa III

Inspector

Confirm introducerea imobilului în baza de date integrată şi atribuirea numărului cadastral.

Semnătura

71501/15.06.2026

Krisztina-Zsuzsanna Eles
Digitally signed by Krisztina-Zsuzsanna Eles
Date: 2026.06.22 15:05:36 +03'00'