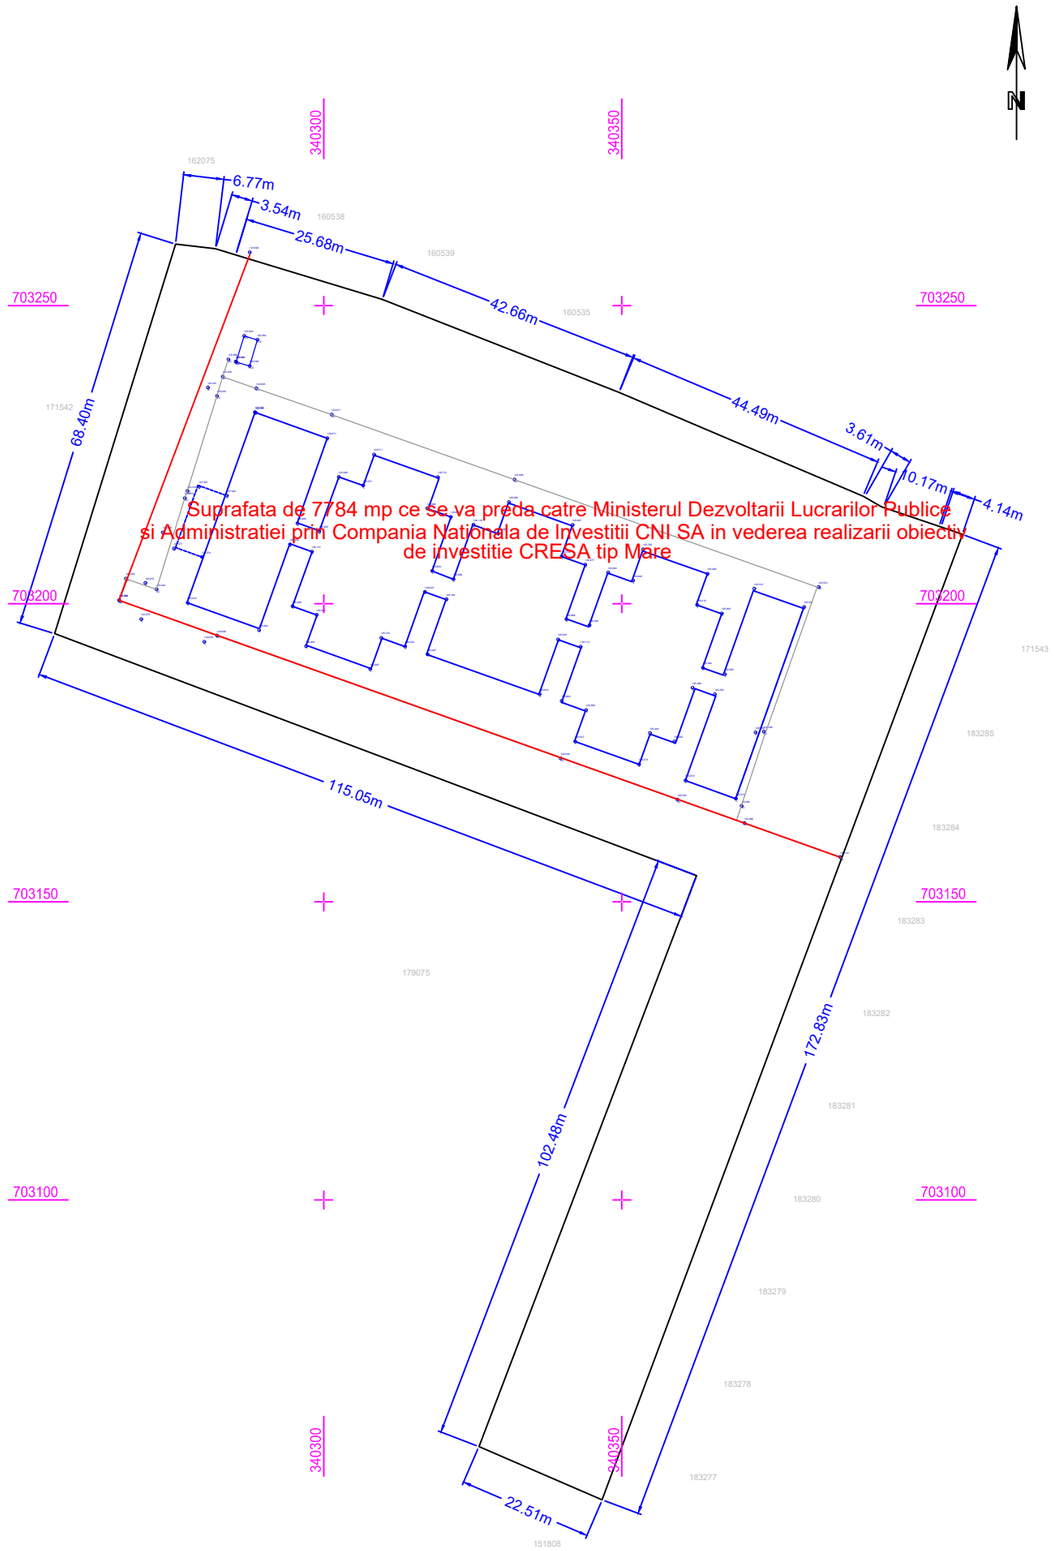

Plan de amplasament si delimitare a imobilului

Anexa nr. 16

SCARA 1:1000

Nr. cadastral	Suprafata masurata (mp)	Adresa imobilului
171771	12078	Satu Mare, Str. Iuliu Coroianu, nr. 46

Carte funciara	Unitatea Administrativ Teritoriala (UAT)
171771	Satu Mare

A. Date referitoare la teren			
Nr. parcela	Categoria de folosinta	Suprafata (mp)	Mentiuni
1	Cc	12078	
Total		12078	neimprejmuit

B. Date referitoare la constructii			
Cod constr.	Destinatia	Suprafata construita la sol (mp)	Mentiuni
C1	CAS	2500	Constructie aministrativa si social culturale tip P, in derulare, Scd= 2500 mp
Total		2500.0	

Suprafata din acte 12078 mp	Suprafata din masuratori 12078 mp

Executant:
Ing. Tuns BogdanSorin,
categoria C, seria RO-SM-F 0177 / 16.01.2024
Confirm executarea masuratorilor la teren, corectitudinea intocmirii documentatiei cadastrale si corespondenta acesteia cu realitatea din teren.

Data: 11.02.2026

Bogdan-Sorin Tuns
Digitally signed by Bogdan-Sorin Tuns
Date: 2026.02.26 15:31:19 +02'00'

Inspector

Confirm introducerea imobilului in baza de date integrata si atribuirea nr. cadastral

Semnatura si parafa

Data .....

Stampila BCPI

KERESKENYI GABOR
Digitally signed by KERESKENYI GABOR
Date: 2026.03.03 10:49:10 +02'00'