


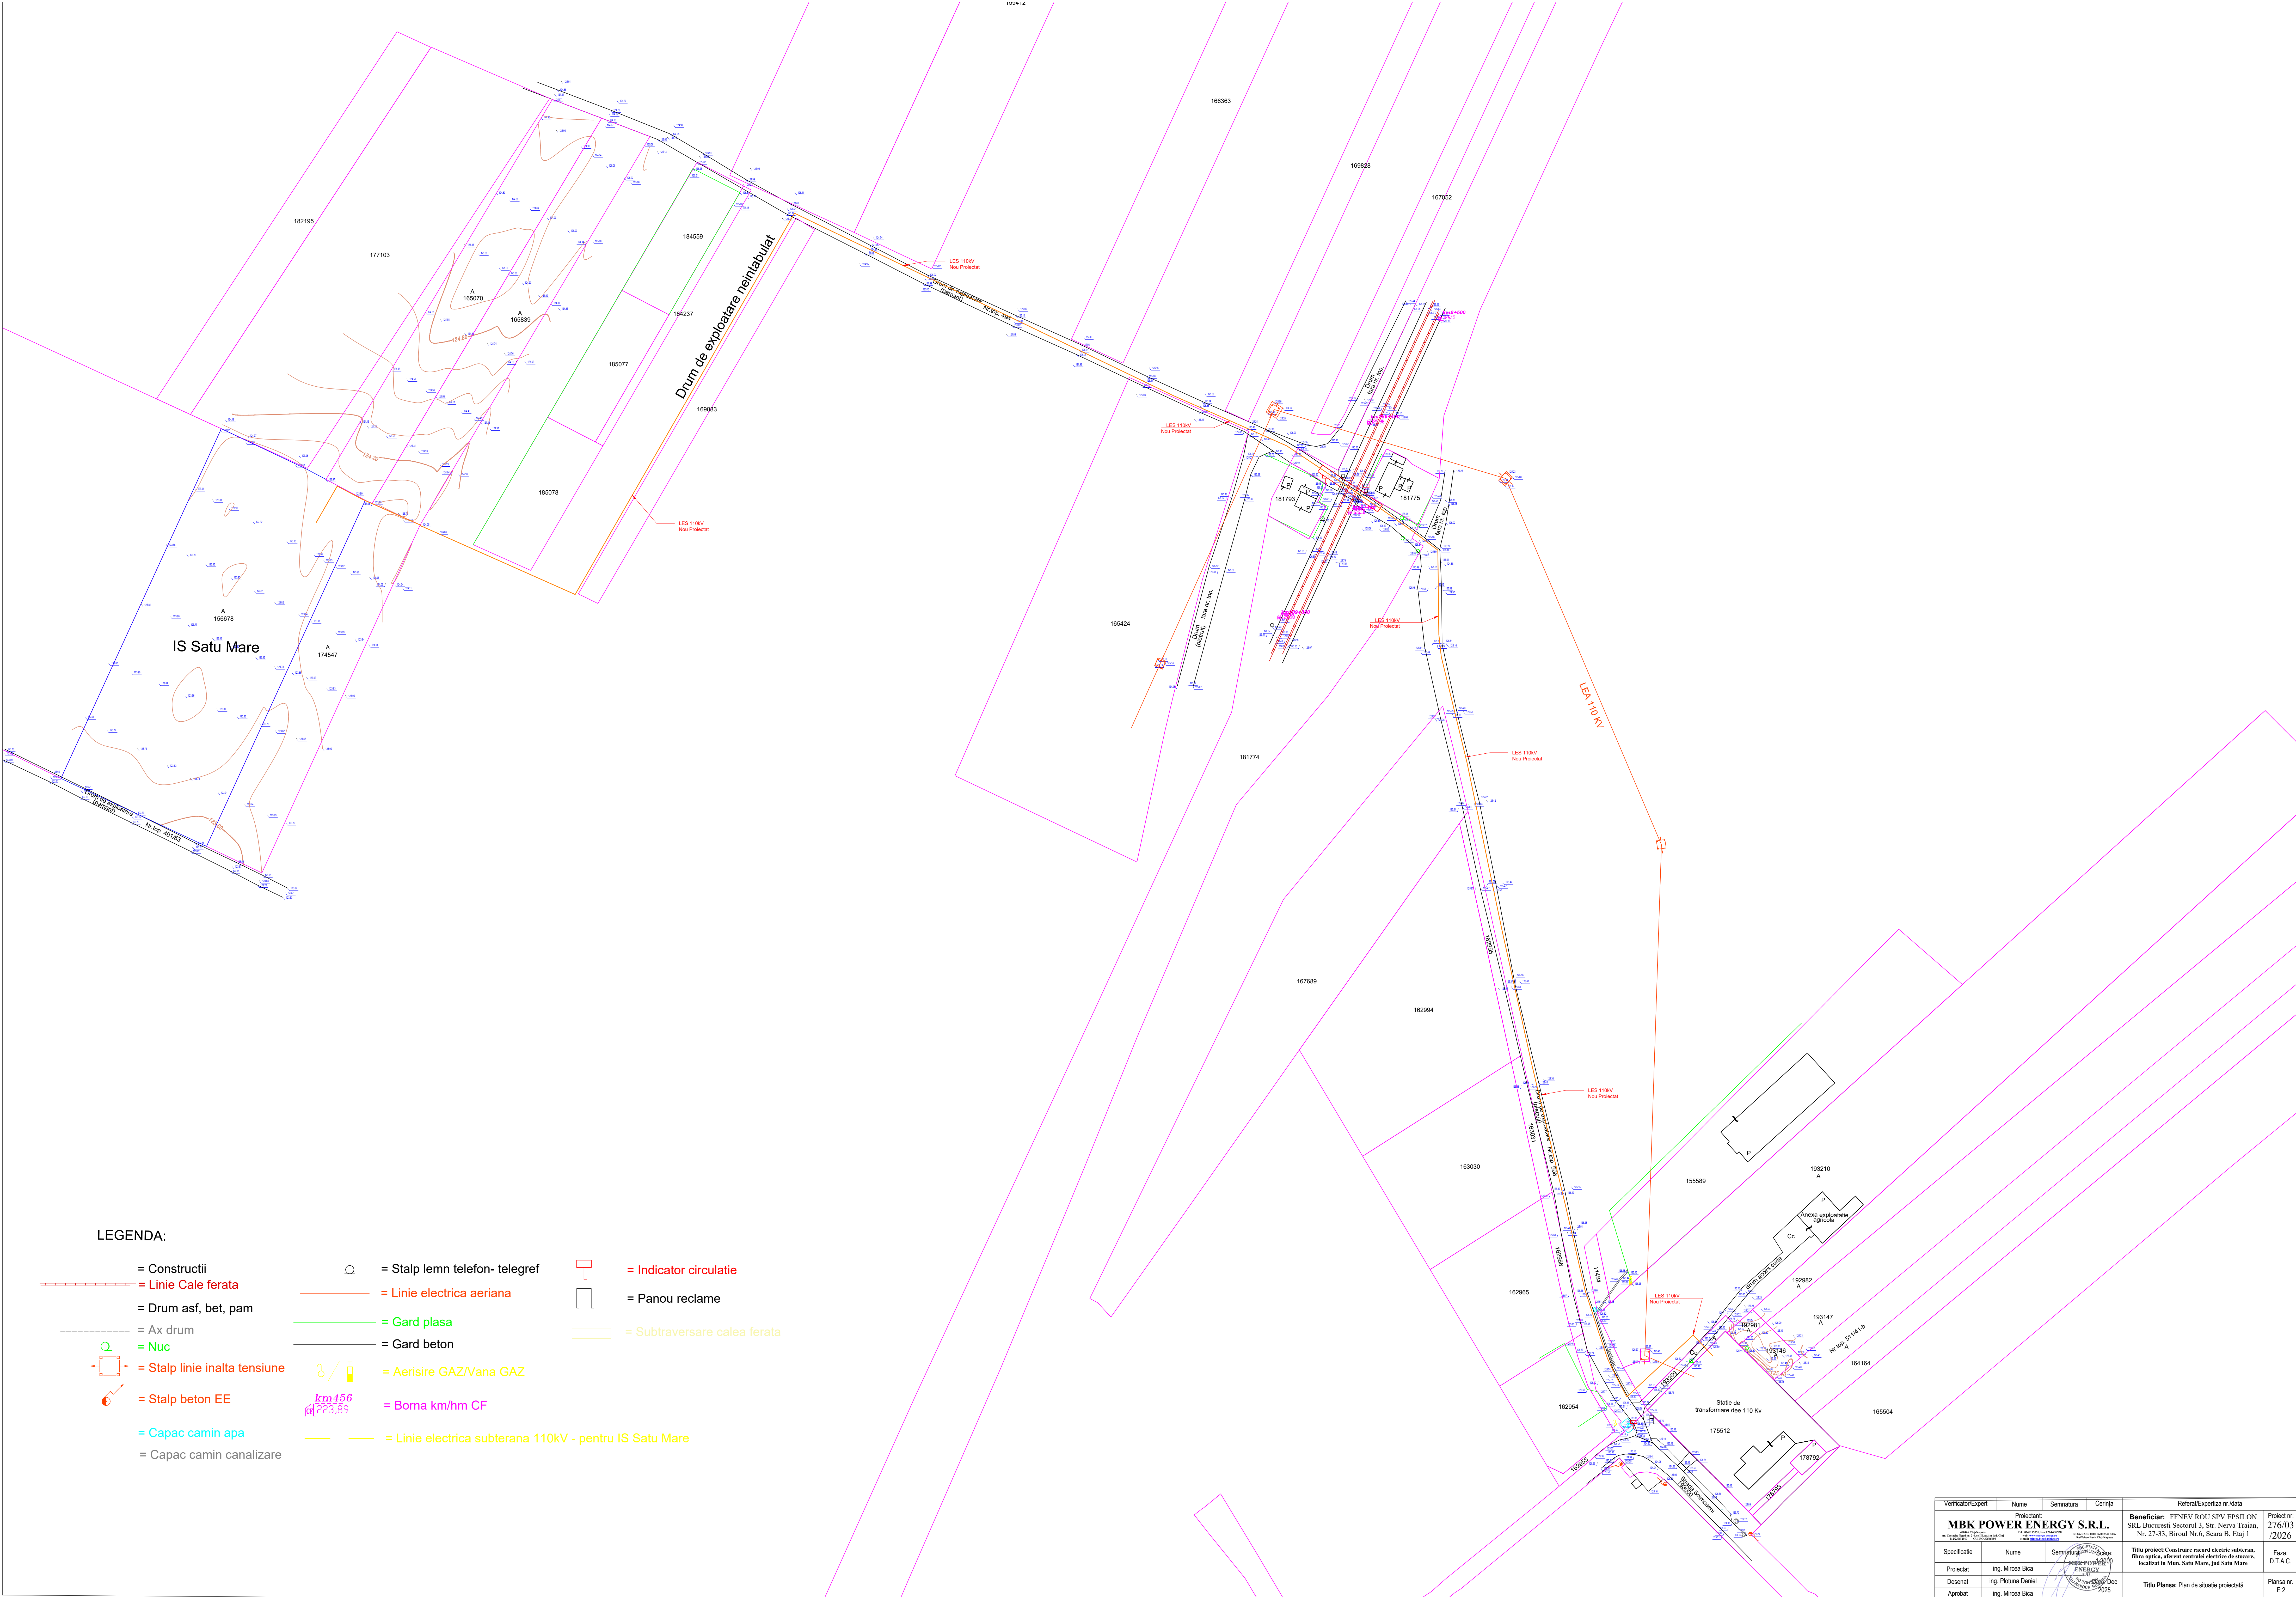

LEGENDA:

- = Constructii
- = Linie Cale ferata
- = Drum asf, bet, pam
- = Ax drum
- = Nuc
- = Stalp linie inalta tensiune
- = Stalp beton EE
- = Capac camin apa
- = Capac camin canalizare

= Stalp lemn telefon- telegref= Linie electrica aeriana= Gard plasa= Gard beton= Aerisire GAZ/Vana GAZ= Borna km/hm CF= Linie electrica subterana 110kV - pentru IS Satu Mare= Indicator circulatie= Panou reclame= Subtraversare calea ferata

Verificare/Expert	Nume	Semnatura	Centra	Referat/Expertiza nr./data	
Proiectant				Beneficiar: FNEV ROU SPV EPSILON SRL, Bucuresti Sectorul 3, Str. Nerva Traian, Nr. 27-33, Biroul Nr.6, Scara B, Etaj 1	Proiect nr. 276/03 /2026
MBK POWER ENERGY S.R.L.				Titlu proiect: Căminare rețea electrică subterană, fibră optică, și rețea centrală electrică de stocare, localizat în Mun. Satu Mare, Județ Satu Mare	Faza: D.T.A.C.
Specificat	Nume	Semnatura	Scara	Titlu Planșă: Plan de situație proiectată	
Proiectat	ing. Miroslava Bica		1:1000	Planșă nr. E 2	
Desenat	ing. Plutina Daniel		1:1000		
Aprobat	ing. Miroslava Bica		2025		