


PLAN URBANISTICA ZONAL

● ANSAMBLU DE LOCUINTE - LOTIZARE ●
NR. TOP. 105247, NR. TOP. 105262, LAZURI, F.N., JUD SATU MARE



E1 LUCRARI TEHNICO EDILITARE

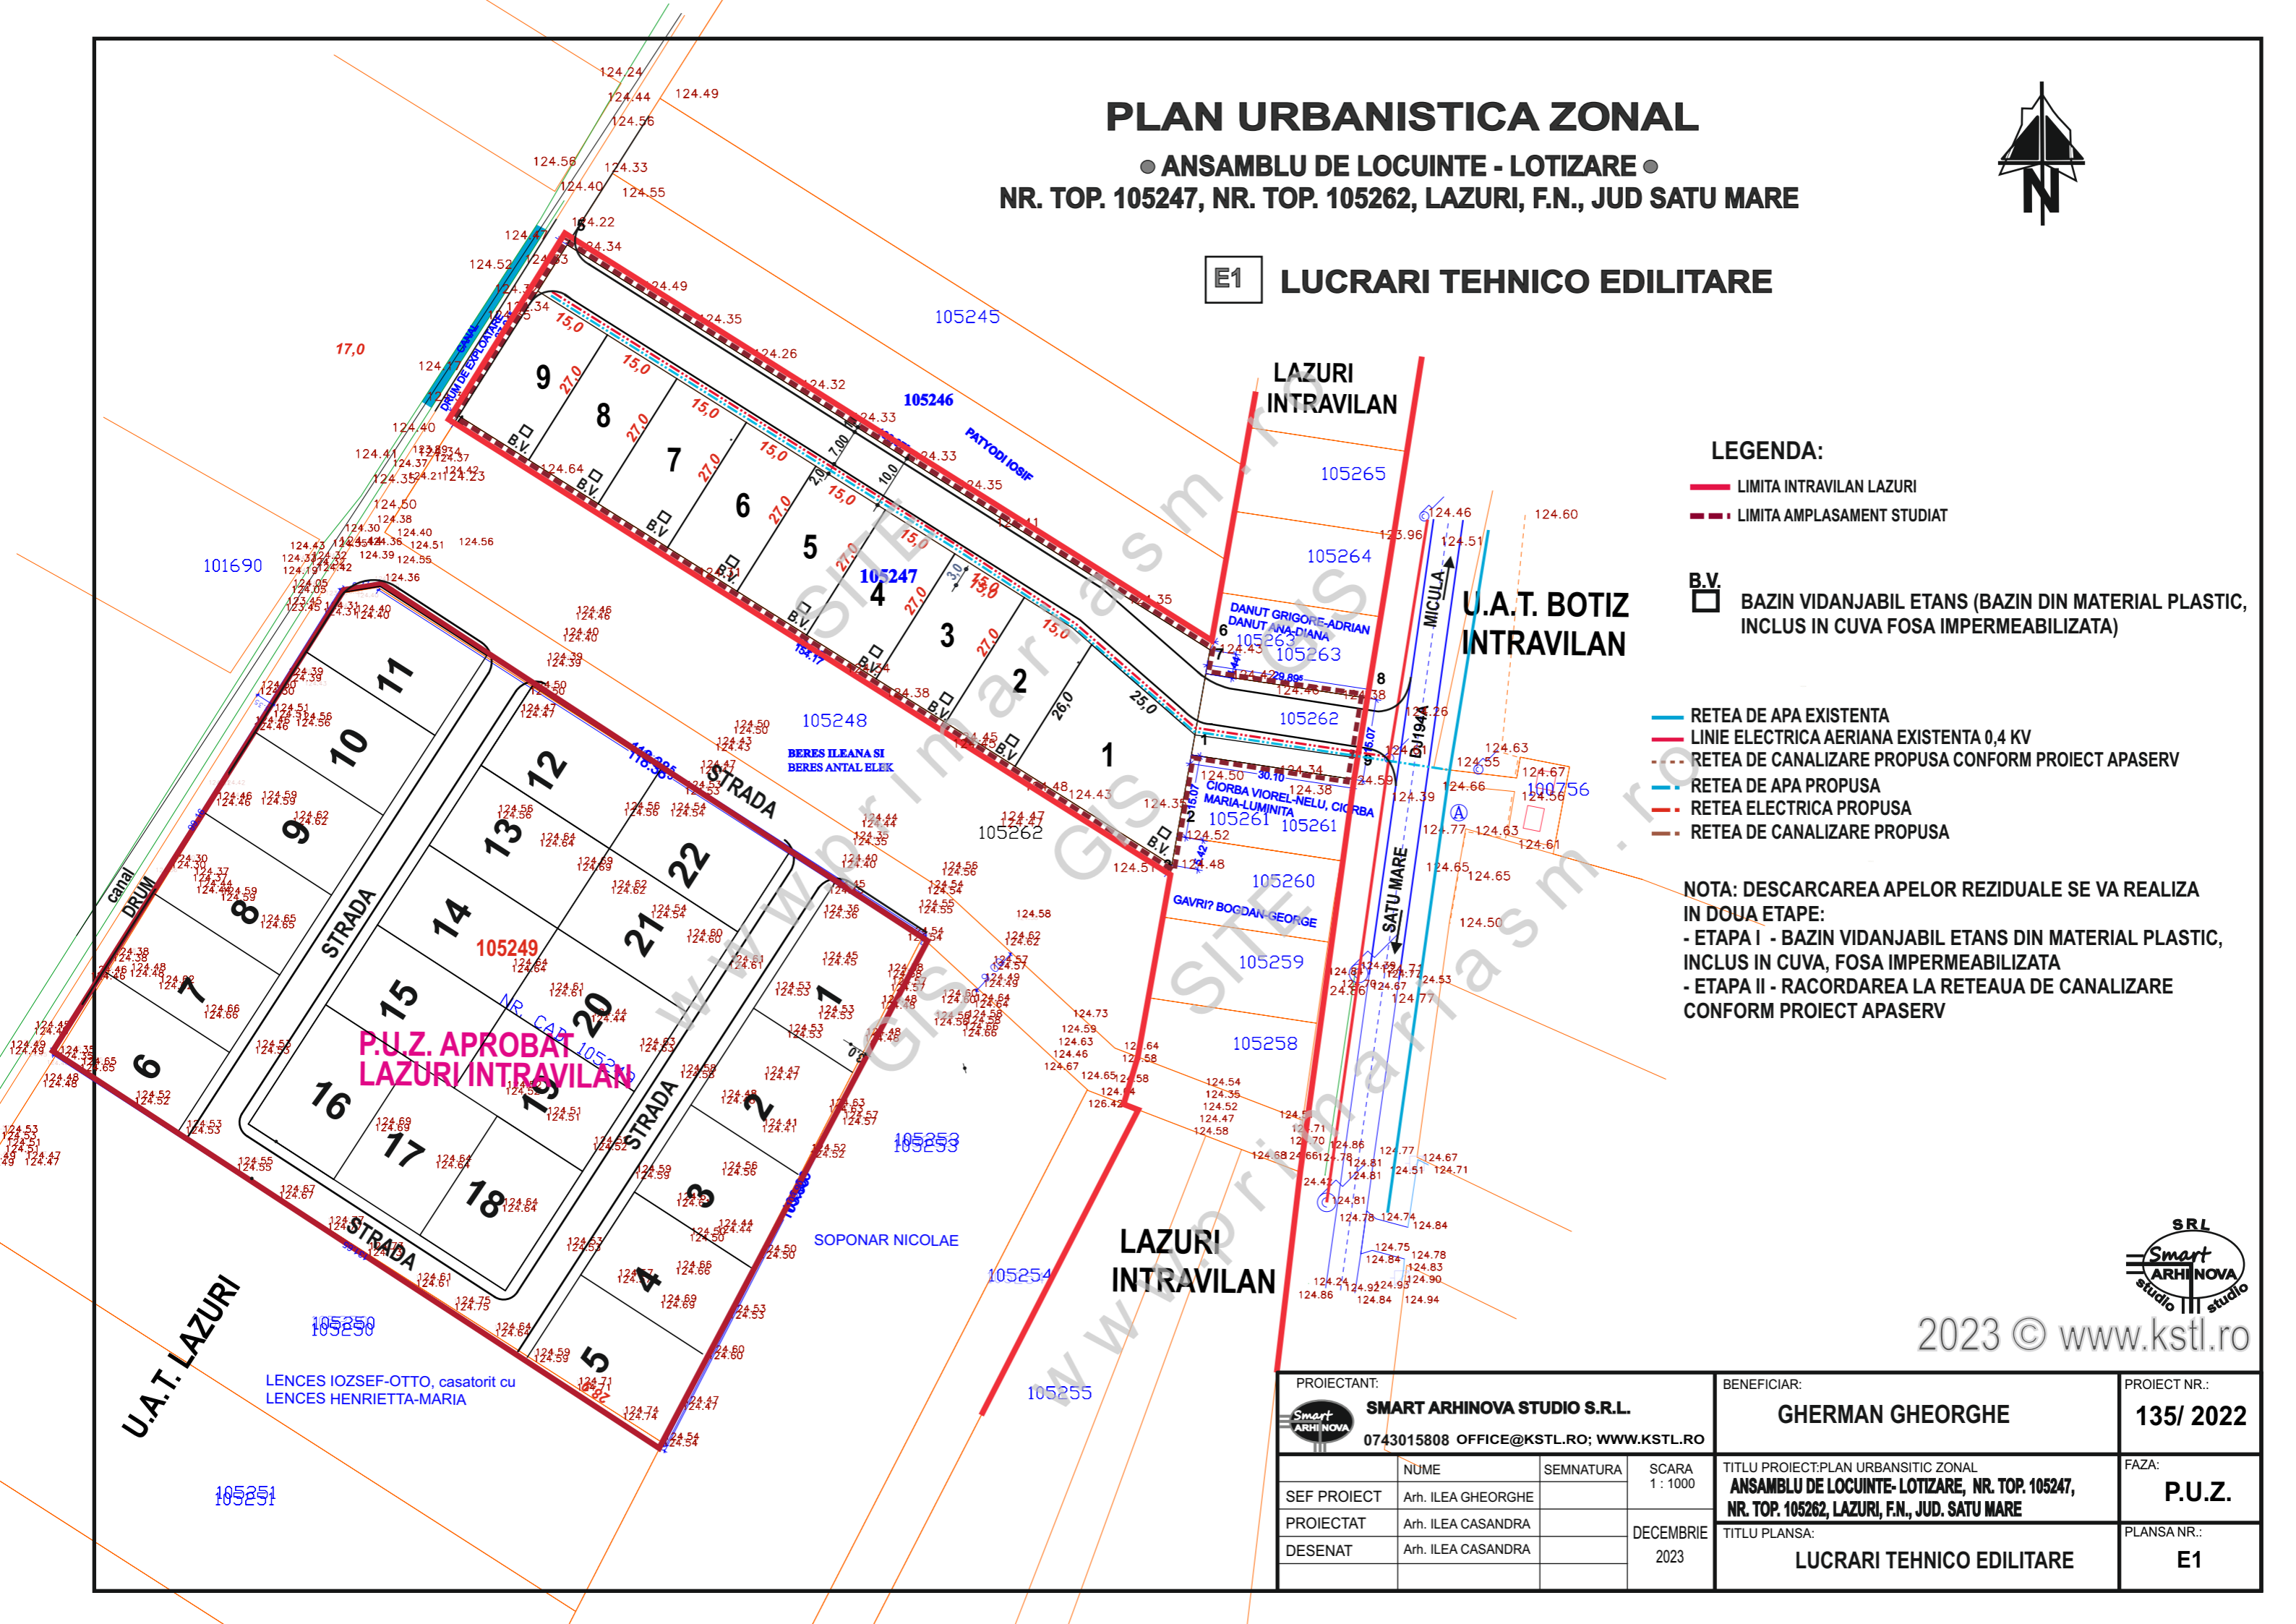

LEGENDA:

- LIMITA INTRAVILAN LAZURI
- - - LIMITA AMPLASAMENT STUDIAT

B.V. BAZIN VIDANJABIL ETANS (BAZIN DIN MATERIAL PLASTIC, INCLUS IN CUVA FOSA IMPERMEABILIZATA)

- RETEA DE APA EXISTENTA
- LINIE ELECTRICA AERIANA EXISTENTA 0,4 KV
- - - RETEA DE CANALIZARE PROPUSA CONFORM PROIECT APASERV
- RETEA DE APA PROPUSA
- RETEA ELECTRICA PROPUSA
- RETEA DE CANALIZARE PROPUSA

NOTA: DESCARCAREA APELOR REZIDUALE SE VA REALIZA IN DOUA ETAPE:
- ETAPA I - BAZIN VIDANJABIL ETANS DIN MATERIAL PLASTIC, INCLUS IN CUVA, FOSA IMPERMEABILIZATA
- ETAPA II - RACORDAREA LA RETEAUA DE CANALIZARE CONFORM PROIECT APASERV



2023 © www.kstl.ro

PROIECTANT: SMART ARHINOVA STUDIO S.R.L. 0743015808 OFFICE@KSTL.RO; WWW.KSTL.RO			BENEFICIAR: GHERMAN GHEORGHE		PROIECT NR.: 135/ 2022
SEF PROIECT	Arh. ILEA GHEORGHE	SEMNETURATA	SCARA 1 : 1000	TITLU PROIECT: PLAN URBANISTIC ZONAL ANSAMBLU DE LOCUINTE- LOTIZARE, NR. TOP. 105247, NR. TOP. 105262, LAZURI, F.N., JUD. SATU MARE	
PROIECTAT	Arh. ILEA CASANDRA		DECEMBRIE	FAZA: P.U.Z.	
DESENAT	Arh. ILEA CASANDRA		2023	TITLU PLANSA: LUCRARI TEHNICO EDILITARE	
				PLANSANR.: E1	

P.U.Z. APROBAT LAZURI INTRAVILAN

U.A.T. LAZURI

LENCEȘ IOZSEF-OTTO, casătorit cu LENCEȘ HENRIETTA-MARIA

SOPONAR NICOLAE

BERES ILEANA SI BERES ANTAL ELEK

DANUT GRIGORE-ADRIAN DANUT ANA-DIANA

U.A.T. BOTIZ INTRAVILAN