
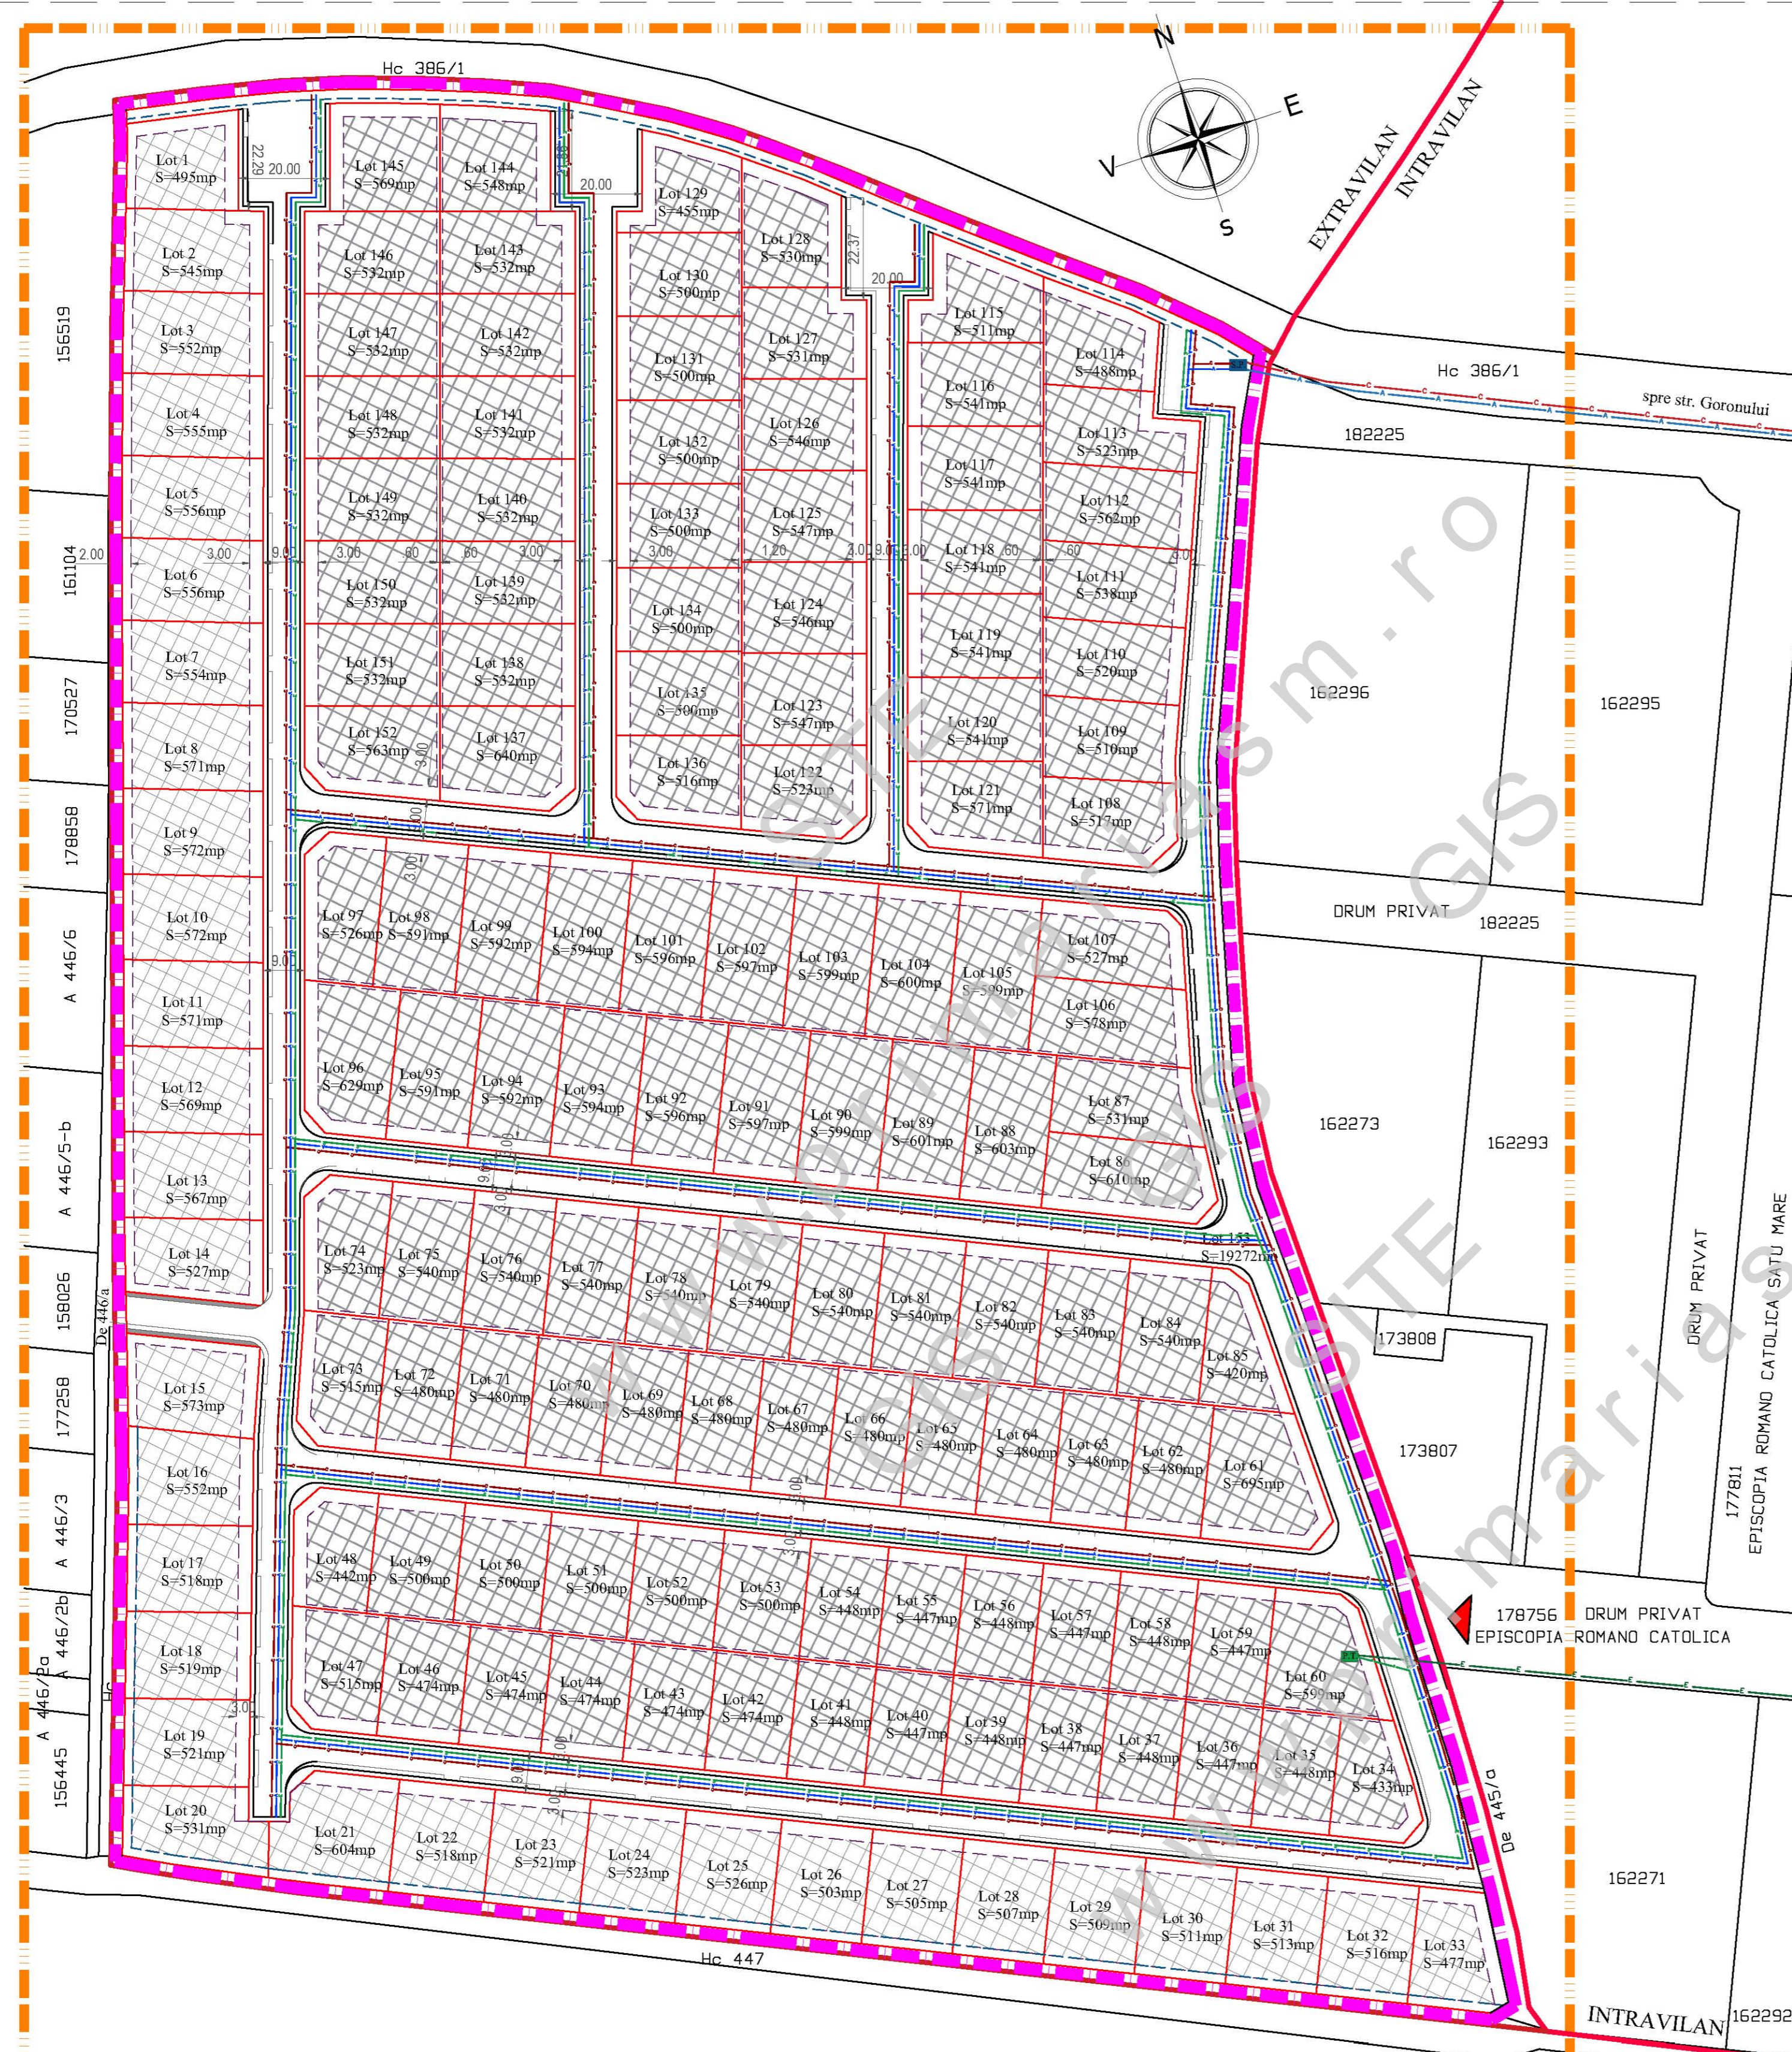


PLAN URBANISTIC ZONAL

LOTIZARE ÎN VEDEREA AMENAJĂRII
ZONEI DE AGREMENT ÎN MUNICIPIUL SATU MARE
ZONA STRĂZII GORUNULUI, JUDEȚUL SATU MARE

ECHIPARE EDILITARA - REGLEMENTARI

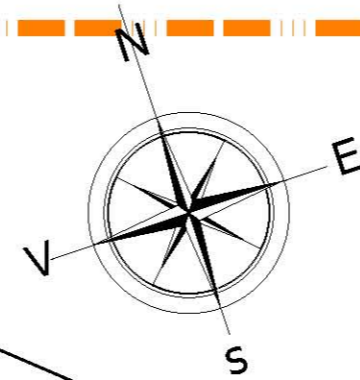

LEGENDA:

- LIMITE:**
- LIMITA ZONA STUDIATA
 - LIMITA DE PROPRIETATE BENEFICIARI si ZONA PROPUȘ A FI REGLEMENTATA
 - LIMITA INTRAVILAN EXISTENT
 - LIMITA INTRAVILAN PROPUȘ
 - LIMITA ZONA DE PROTECTIE A CANALELOR DE DESECARA 2,00 M
 - LIMITA PARCELE EXISTENTE
 - LIMITA PARCELE NOI PROPUȘ
- ZONIFICARE:**
- ALINIAMENT / RETRAGERI PROPUȘ
 - ZONA EDIFICABILA, CU REGIM DE INALTIME (S/D) P- (S/D) P+1
 - CONSTRUCTII ORIENTATIV PROPUȘ
- ECHIPARE EDILITARA:**
- EXTINDERE DE REȚEA DE ELETRICITATE EXISTENTA IN ZONA - PROPUȘ
 - EXTINDERE DE REȚEA DE APA EXISTENTA PE STR. GORUNULUI - PROPUȘ
 - EXTINDERE DE REȚEA DE CANALIZARE EXISTENTA PE STR. GORUNULUI - PROPUȘ
 - POST DE TRANSFORMARE
 - STATIE DE POPMARE : APA, CANALIZARE
 - REȚEA DE ELECTRICITATE PROPUȘ
 - REȚEA DE APA PROPUȘ
 - REȚEA DE CANALIZARE PROPUȘ

DRUM PRIVAT
EPISCOPIA ROMANO CATOLICA SATU MARE
17781

178756 DRUM PRIVAT
EPISCOPIA ROMANO CATOLICA

De 445/c

De 446/a

De 446/b

De 446/c

AD PAVI DINAMIC		S.C. AD PAVI DINAMIC S.R.L. mun. Satu Mare str. C. Coposu nr. 2 et. 7 ap. 58/A, judetul Satu Mare E-mail: satumare@pavidinamic.ro		beneficiar: BUD RADU , BUD OANA ANGELA, DORLE GHEORGHE, DAN ALINA-IOANA, DAN ALIN-CLAUDIU, si SOMOGYI TIBOR		nr. proiect: 218a / 2022
NUME	SEMNIATURA	scara:	1/1000	titlu proiect:	P.U.Z.	faza:
SEF PROIECT	arh. IJORAS VIOLETA	data:	oct 2022	planșă:	ECHIPARE EDILITARA - REGLEMENTARI	nr. planșă: Ed-01
PROIECTAT	ing. KELEMEN ANDRAS					
DEȘBIAT	FORIZS TUNDE					