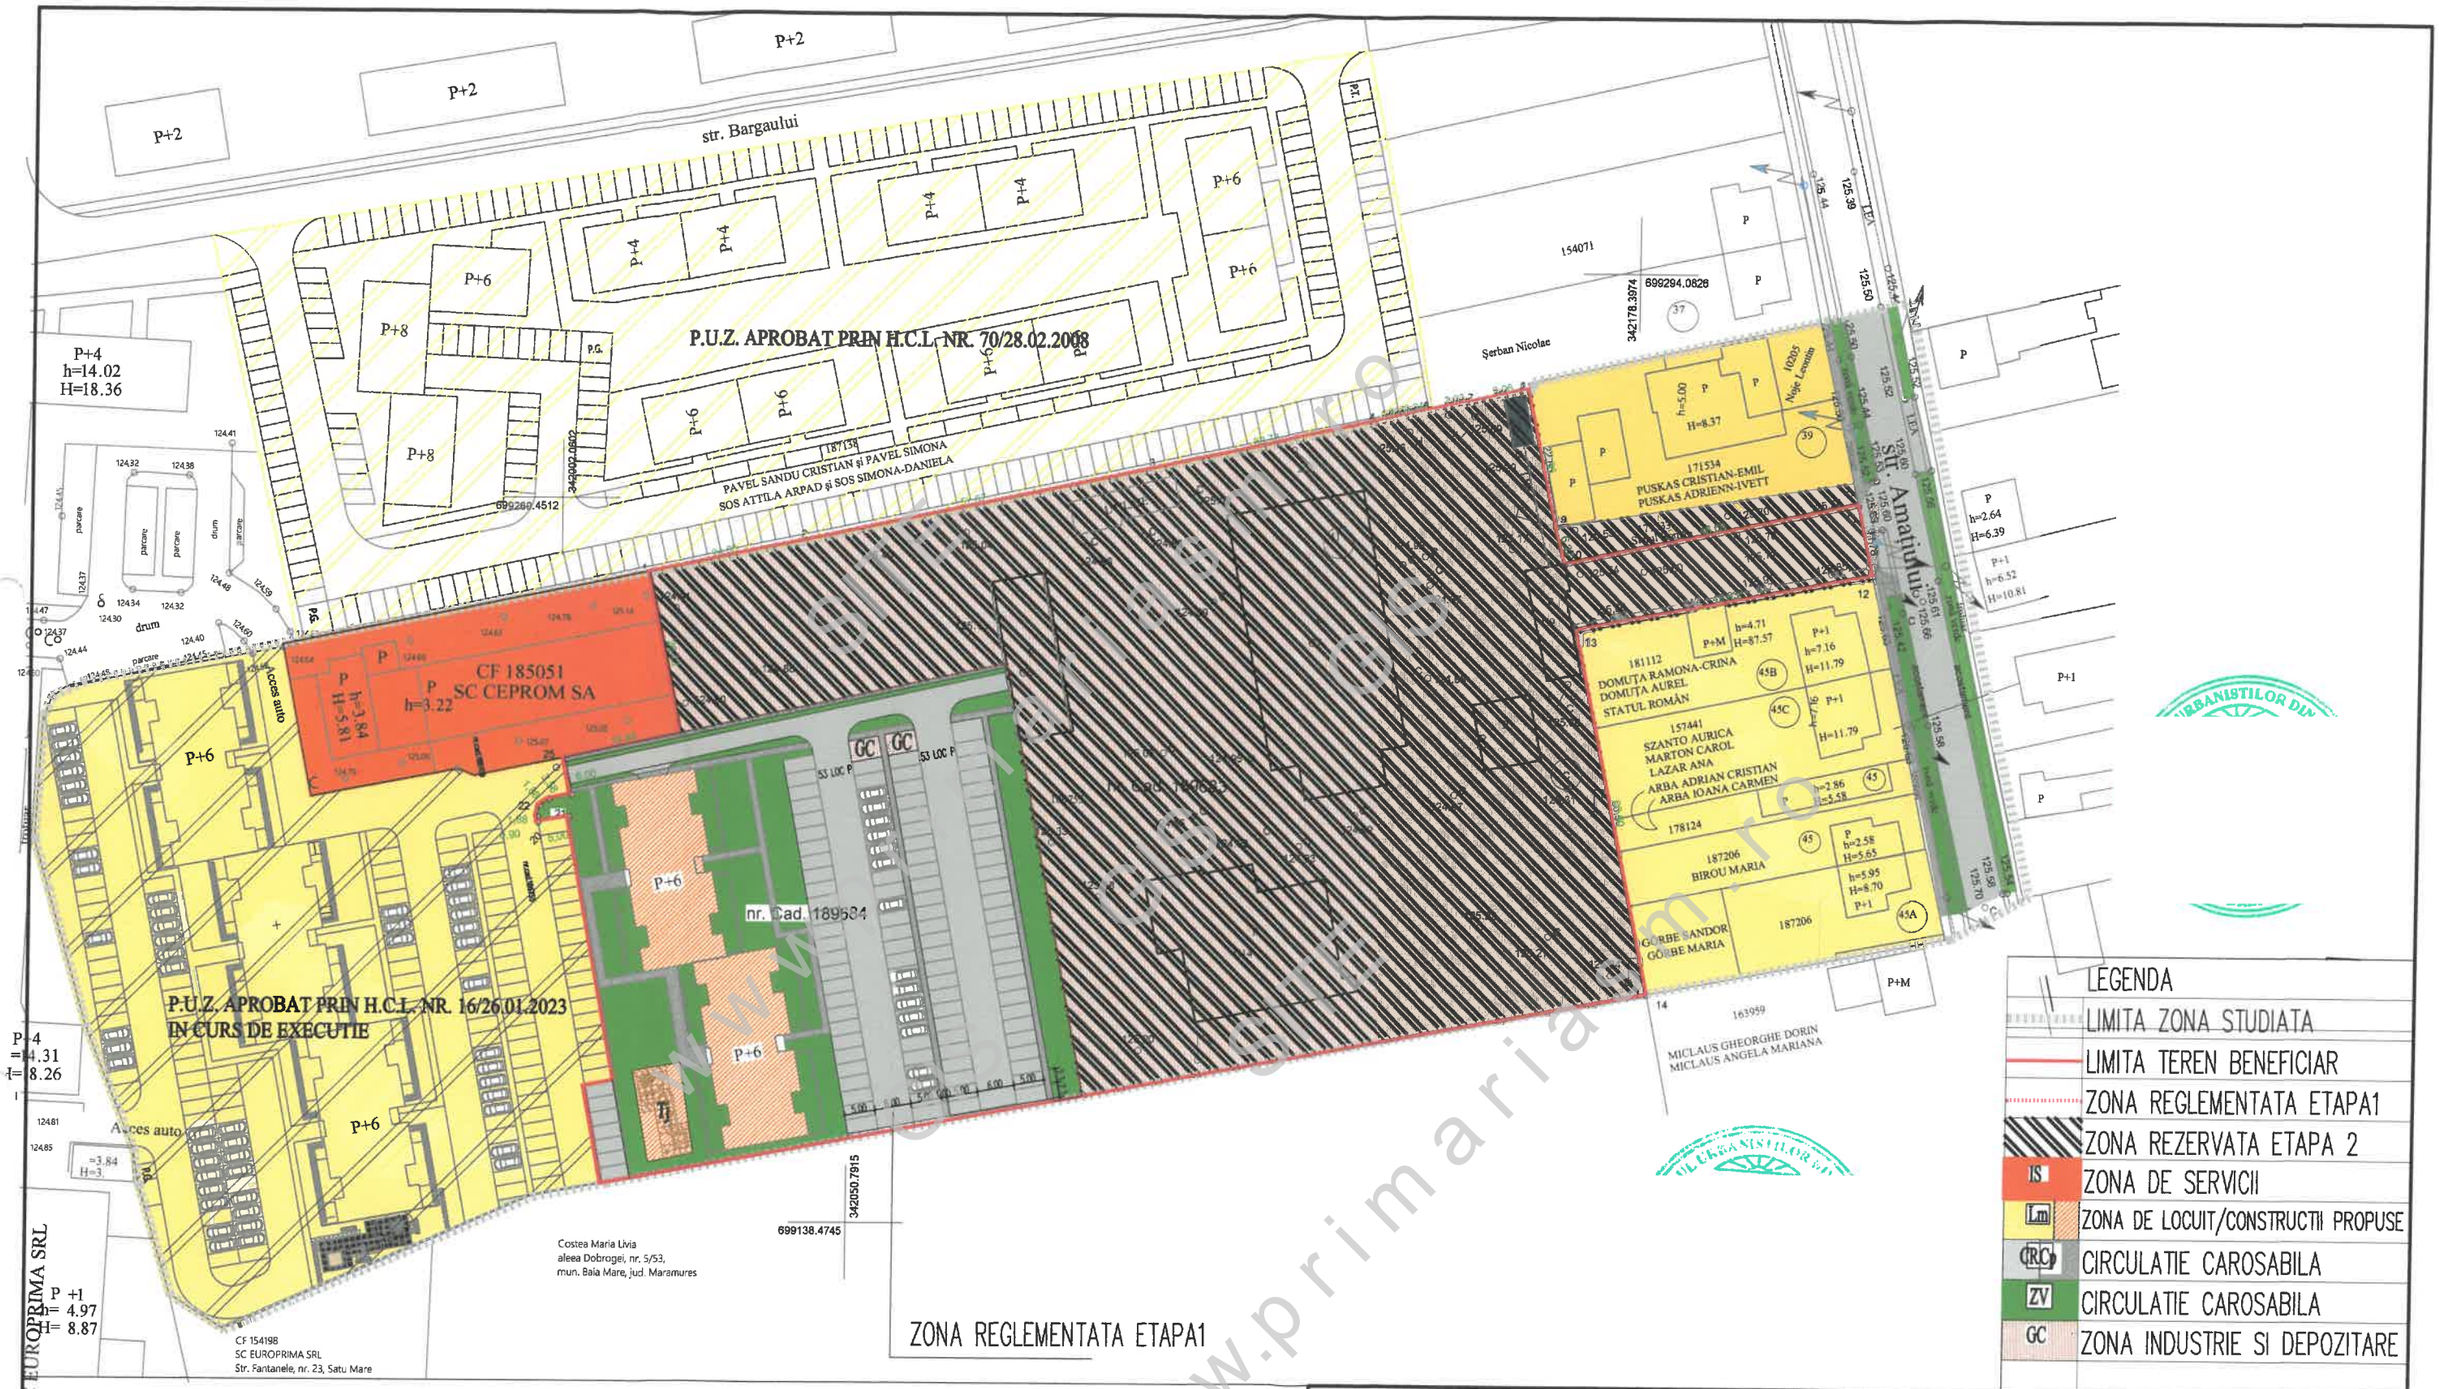

LEGENDA

	LIMITA ZONA STUDIATA
	LIMITA TEREN BENEFICIAR
	ZONA REGLEMENTATA ETAPA1
	ZONA REZERVATA ETAPA 2
IS	ZONA DE SERVICII
Lm	ZONA DE LOCUIT/CONSTRUCTII PROPUSE
CRC	CIRCULATIE CAROSABILA
ZV	CIRCULATIE CAROSABILA
GC	ZONA INDUSTRIE SI DEPOZITARE

S.C. PERACTO AG S.R.L.
JUD.SATU MARE,VIILE SATU MARE STR.ARDUDULUI NR.4/B
C.U.I. - 27983174

SPECIFICATIE	NUME	SEMNATURA
COORDONATOR	arh.MOIS MIRELA	
PROIECTAT	c.arh PUGNER R.	
DESENAT	c.arh PUGNER R.	

SCARA: 1:1000
DATA: IAN 2025

Beneficiar: SC MIBO REAL ESTATE SRL

ELABORARE SI APROBARE P.U.Z.
ZONA DE LOCUIT
MUN.SATU MARE – STR.AMATIULUI NR.41 CF 189684

VARIANTA DE MOBILARE ORIENTATIVA

NR. PROIECT: 19/2024
FAZA: P.U.Z.
PLANSA NR: A - 6

www.primaria-satu-mare.ro