

LEGENDA

- Limita Zona reglementata
- Limita extindere P.U.Z.
- Limita Zona studiata
- Limita de proprietate
- Limite parcele
- Limita intravilan
- Carosabil
- Zona verzi
- Acostament
- Canal/sant
- Teren arabil/neamenajat
- Zona de protectie canal 2.00 m
- Zona de protectie conducta gaz 6.00 m

FUNCTIUNI EXISTENTE

- Zona Institutii servicii aprobat prin P.U.Z anterior HCL nr.112/2023
- Zona Institutii servicii
- Zona de locuit locuinte existente
- Accese auto si pietonal existente

FUNCTIUNI PROPUSE


- Zona servicii
- Zona Edificabila-zona servicii
- Aliniamente

RETELE TEHNICO EDILITARE EXISTENTE

- Retea de GAZ PE63 p.r./bransament gaz existente
- Retea de GAZ existenta
- Stalpi electricitate/Stalpi telefon/telegraf
- Retea de APA Ø110PE/bransament apa existente
- Retea de CANALIZARE Ø110PE sub presiune/bransament canal existente
- S.G./S.H.
- Separator grasimi/Separator hidrocarburi - existente
- Retea colectare ape pluviale - existenta
- LES 20 KV existenta
- bransament LES existent
- Hidrant existent
- Hidranti existenti pe parcela proprie

RETELE TEHNICO EDILITARE PROPUSE

- Extindere retea canalizare
- Extindere retea alim.apa
- Extindere retea colectare ape pluviale
- Hidranti propusi

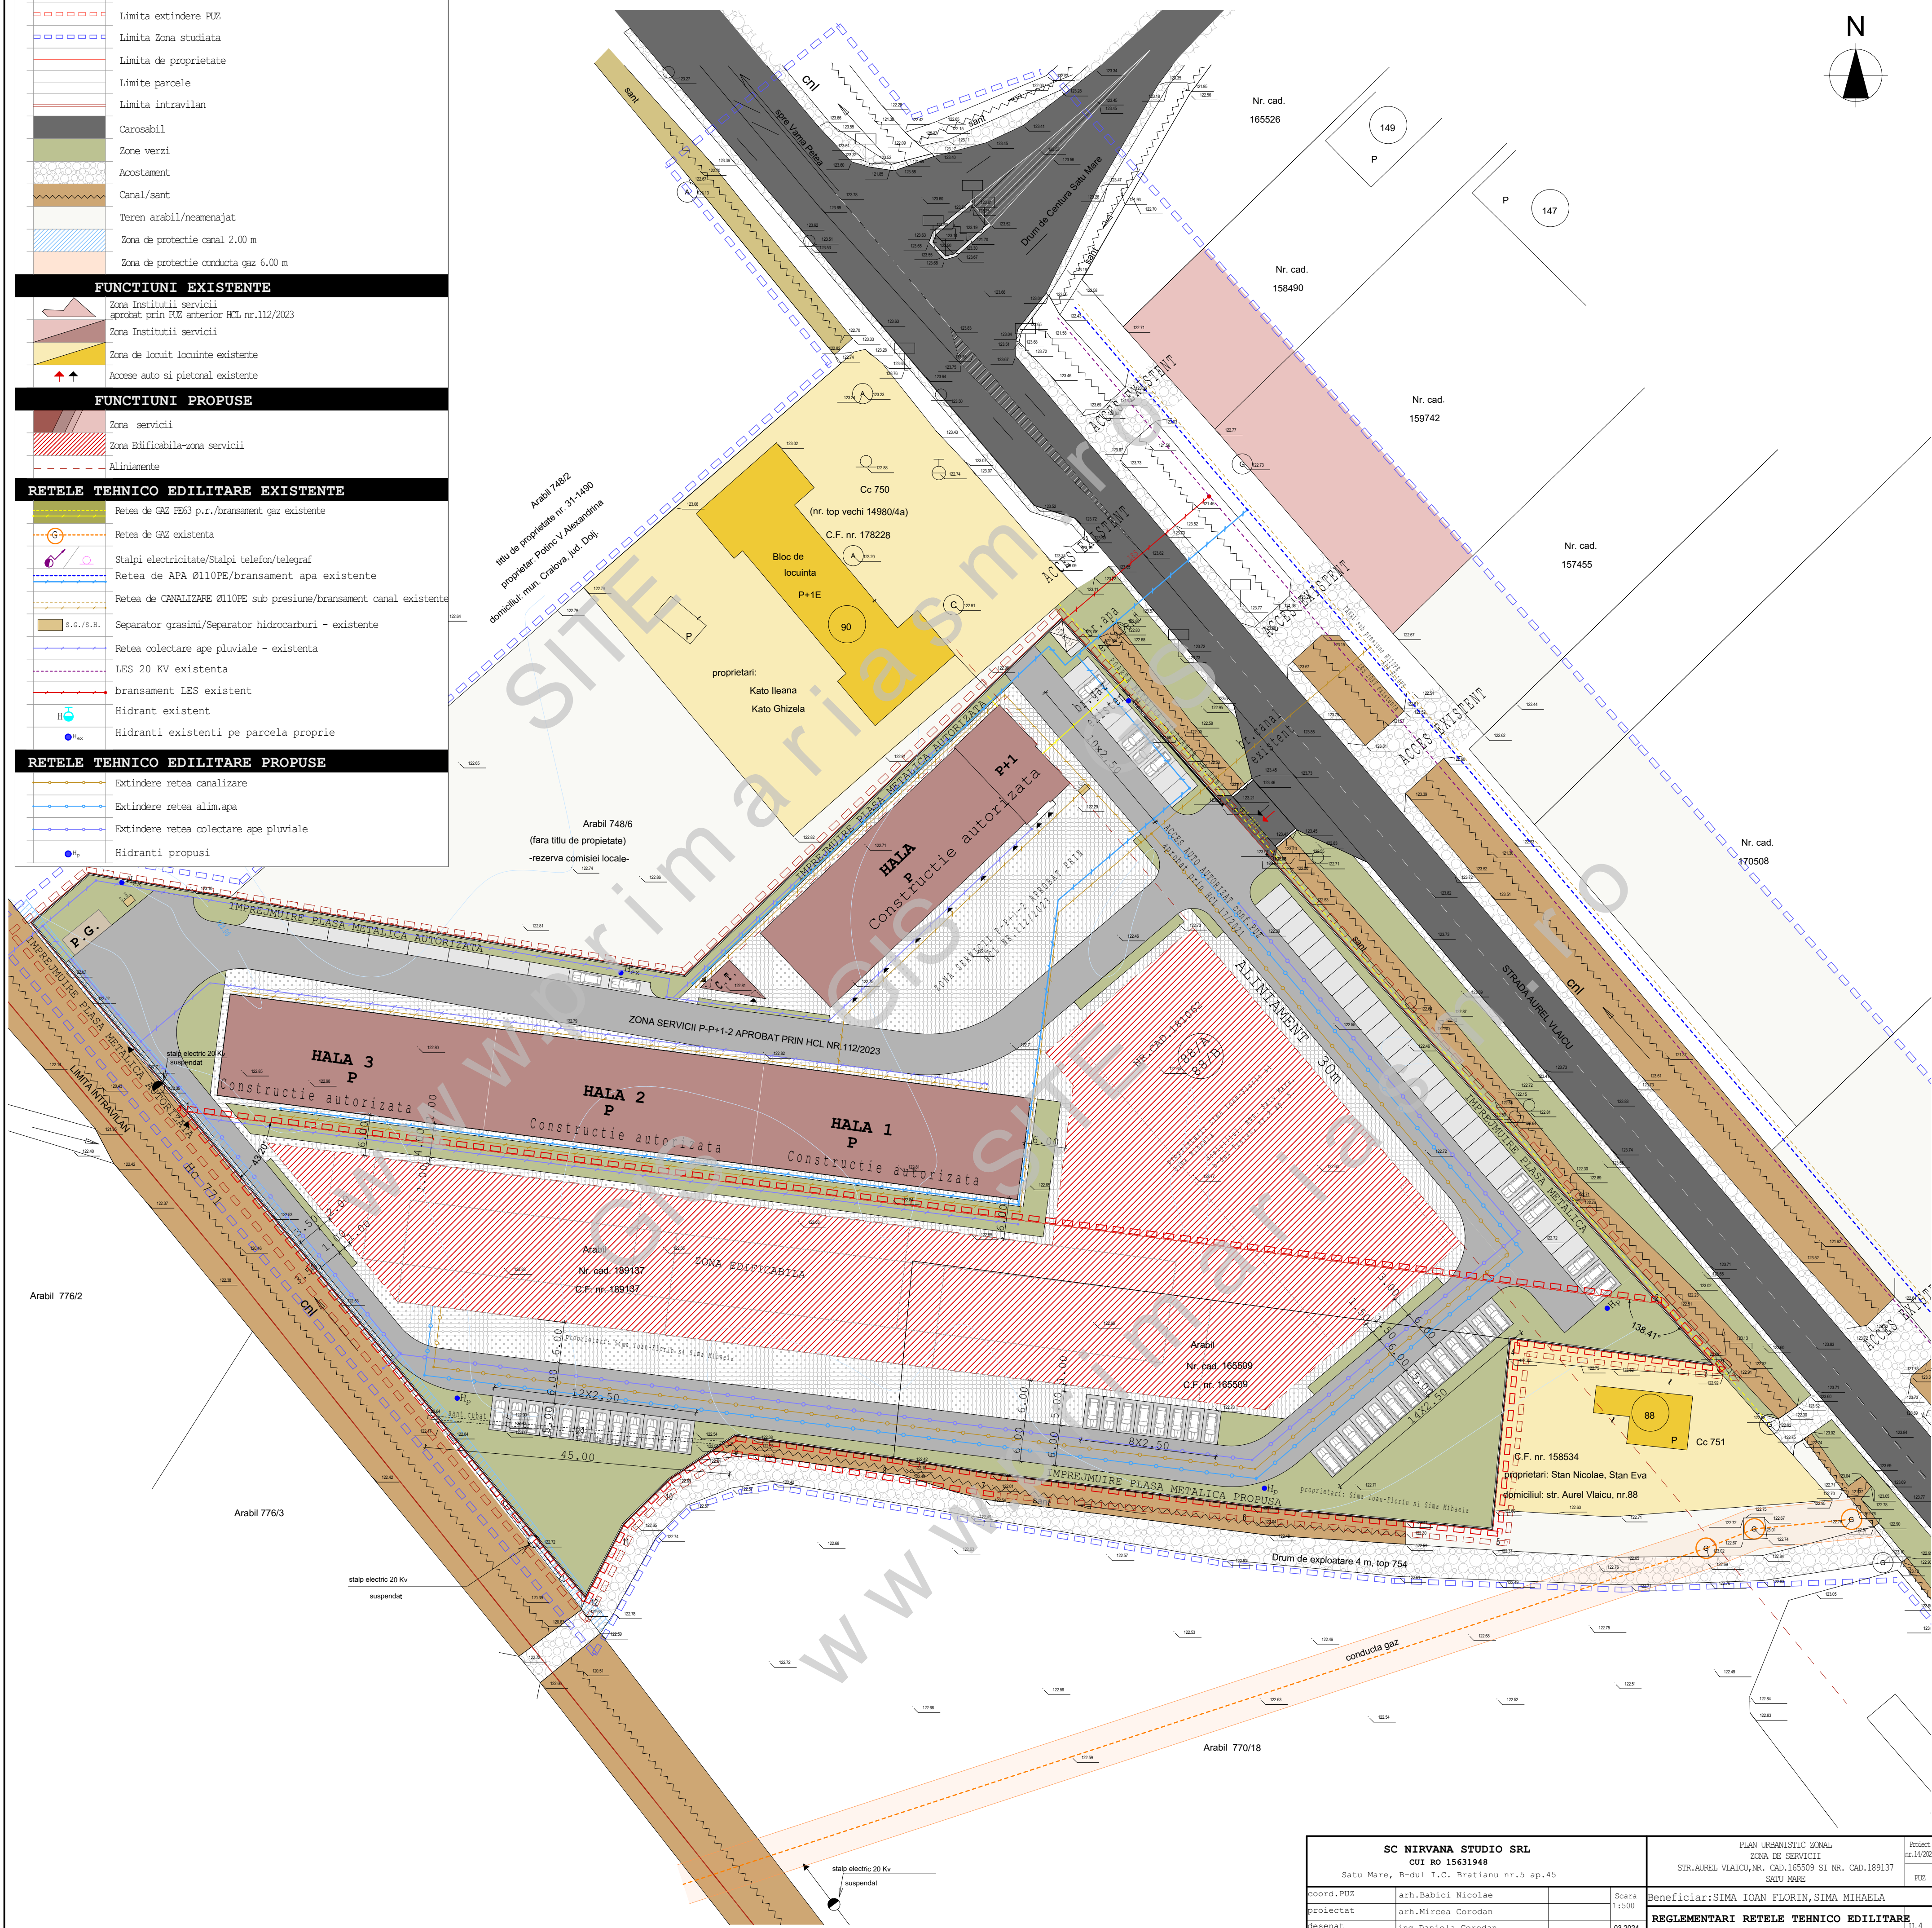

<p>SC NIRVANA STUDIO SRL CUI RO 15631948 Satu Mare, B-dul I.C. Bratianu nr.5 ap.45</p>		<p>PLAN URBANISTIC ZONAL ZONA DE SERVICII STR.AUREL VLAICU, NR. CAD.165509 SI NR. CAD.189137 SATU MARE</p>		<p>Proiect nr.14/2023 P.U.Z.</p>
<p>Coord. P.U.Z. proiectat desenat</p>	<p>arh.Babici Nicolae arh.Mircea Corodan ing.Daniela Corodan</p>	<p>Scara 1:500 03.2024</p>	<p>Beneficiar:SIMA IOAN FLORIN, SIMA MIHAELA REGLEMENTARI RETELE TEHNICO EDILITARE U.4</p>	