PLAN URBANISTIC ZONAL : INTRODUCERE ÎN INTRAVILAN ZONĂ DE SERVICII CU FUNCȚIUNI COMPLEMENTARE

mun. SATU MARE, str. BALTA BLONDĂ, jud. SATU MARE

REGLEMENTĂRI TEHNICO-EDILITARE

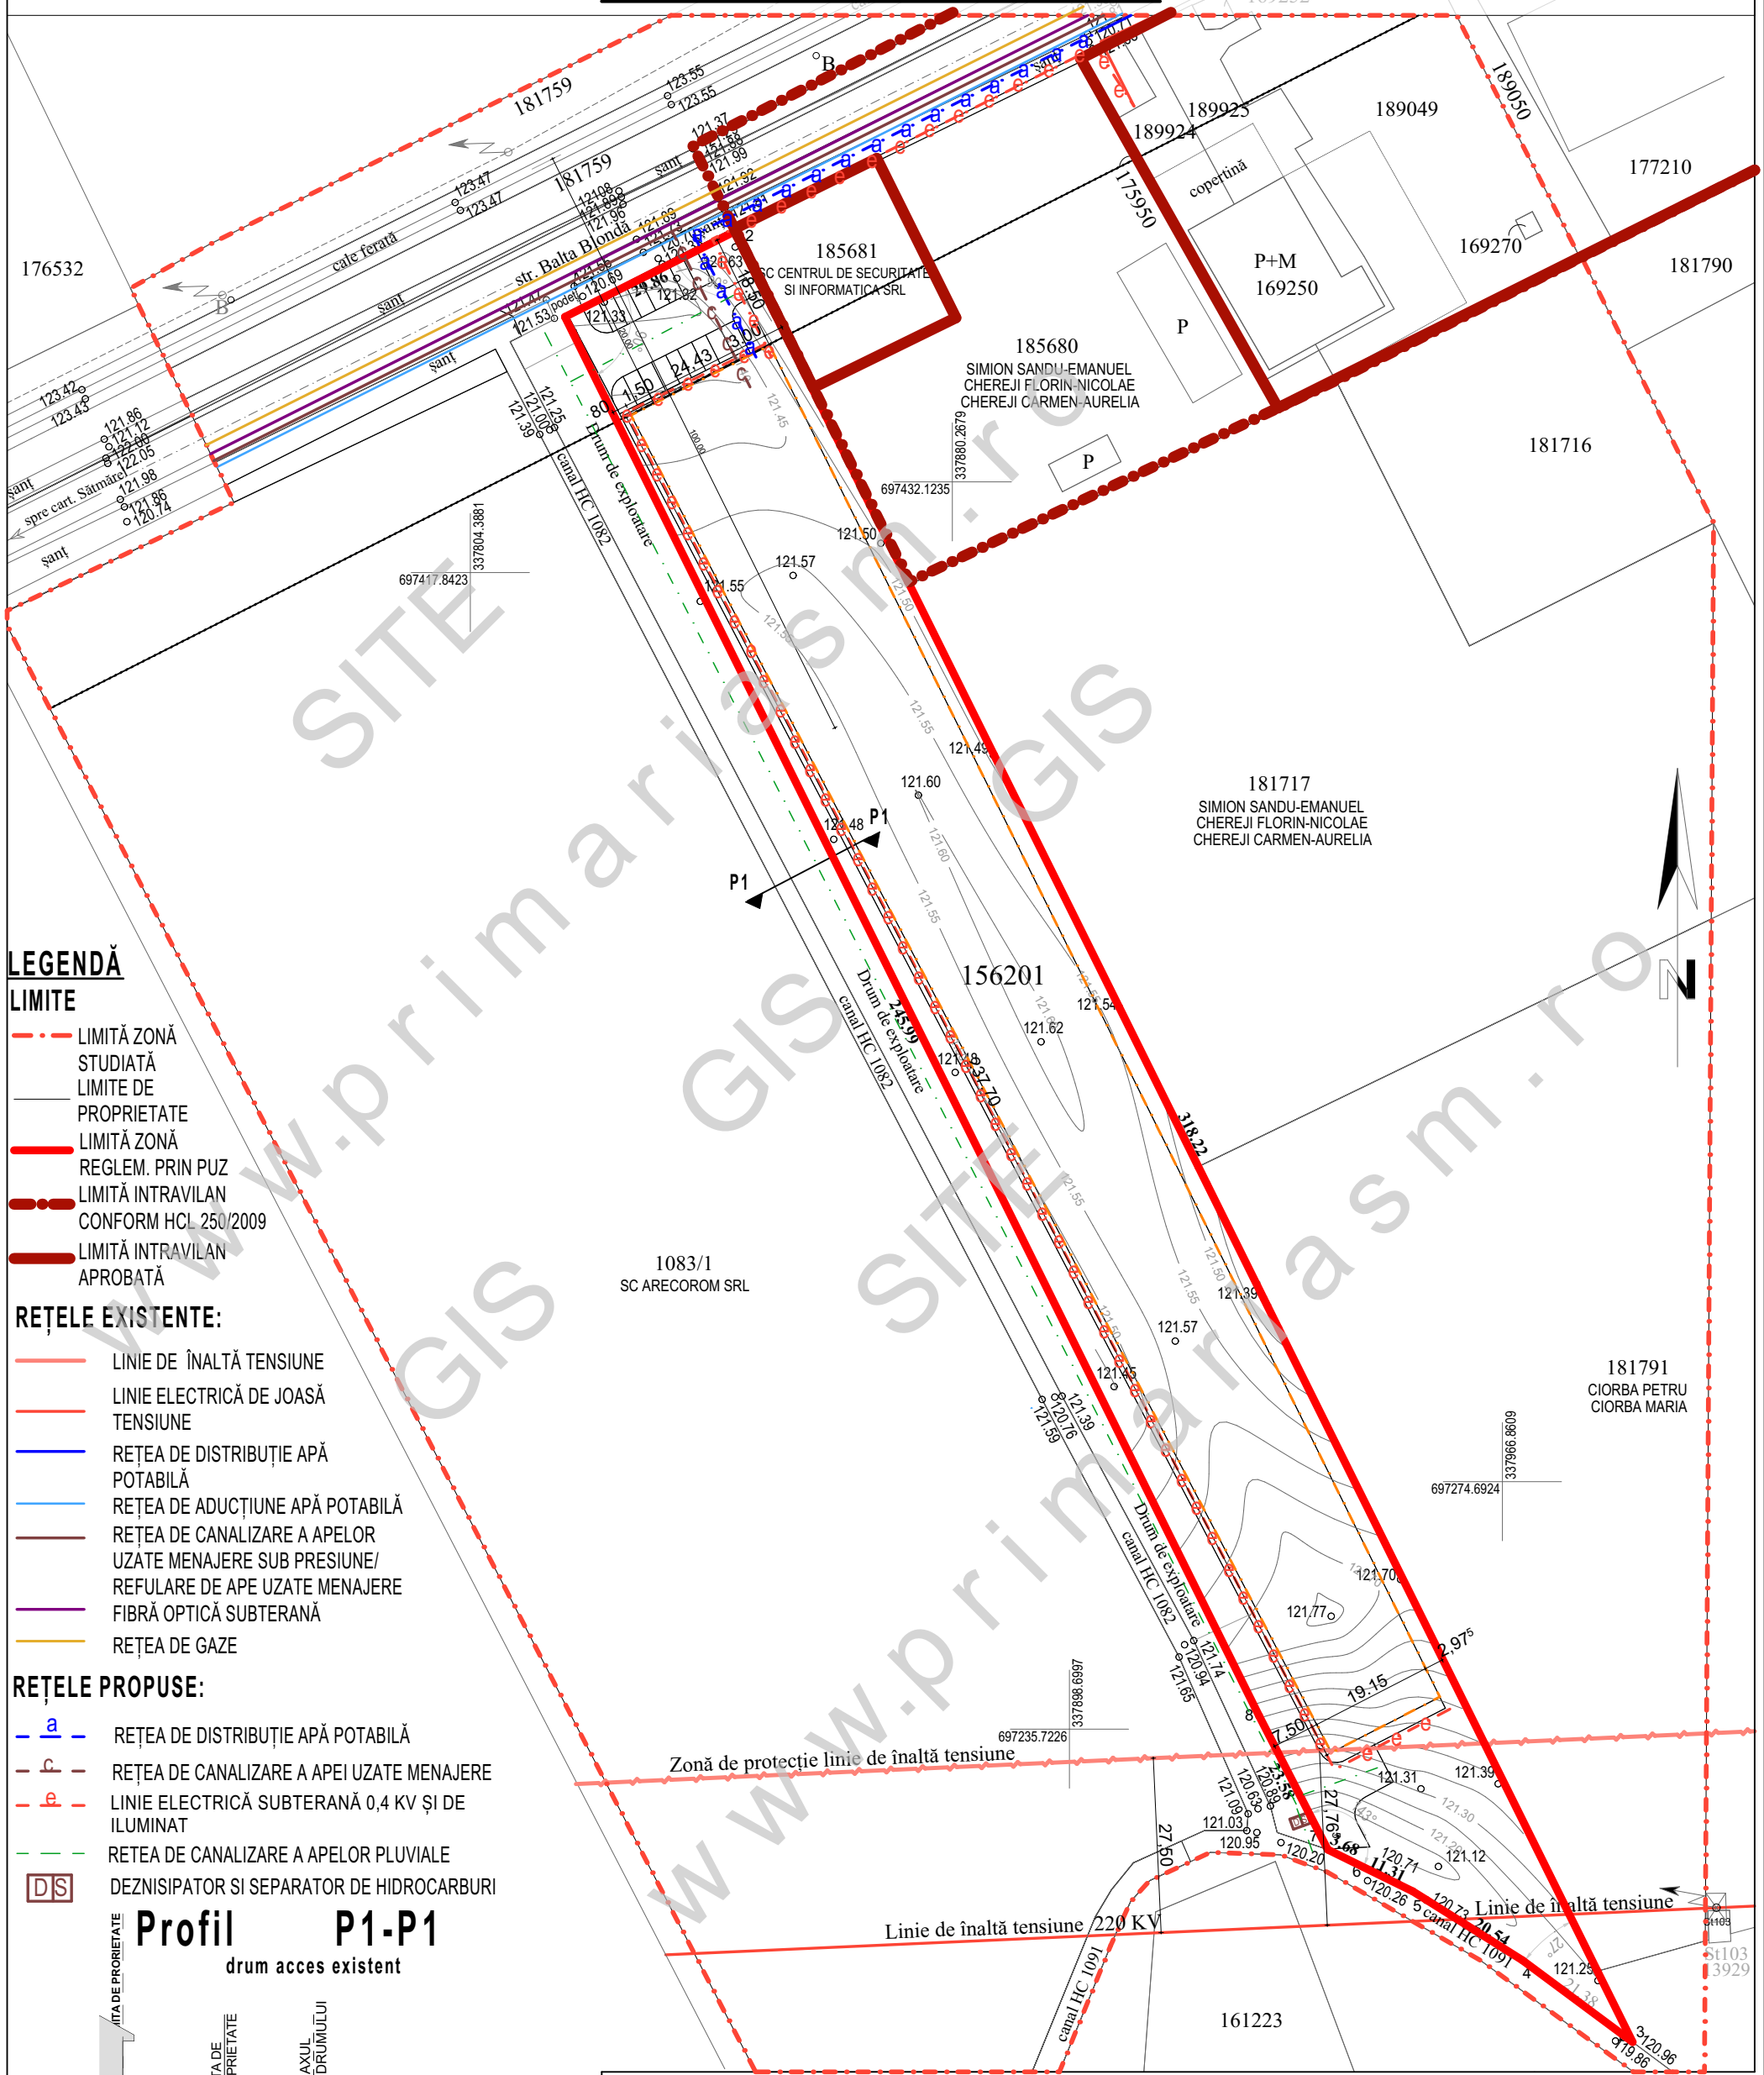

LEGENDĂ

LIMITE

- LIMITĂ ZONĂ STUDIATĂ
- LIMITE DE PROPRIETATE
- LIMITĂ ZONĂ REGLEM. PRIN PUZ
- LIMITĂ INTRAVILAN CONFORM HCL 250/2009
- LIMITĂ INTRAVILAN APROBATĂ

REȚELE EXISTENTE:

- LINIE DE ÎNALTĂ TENSIUNE
- LINIE ELECTRICĂ DE JOASĂ TENSIUNE
- REȚEA DE DISTRIBUȚIE APĂ POTABILĂ
- REȚEA DE ADUCȚIUNE APĂ POTABILĂ
- REȚEA DE CANALIZARE A APELOR UZATE MENAJERE SUB PRESIUNE/ REFULARE DE APE UZATE MENAJERE
- FIBRĂ OPTICĂ SUBTERANĂ
- REȚEA DE GAZE

REȚELE PROPUSE:

- a — REȚEA DE DISTRIBUȚIE APĂ POTABILĂ
- c — REȚEA DE CANALIZARE A APEI UZATE MENAJERE
- e — LINIE ELECTRICĂ SUBTERANĂ 0,4 KV ȘI DE ILUMINAT
- RETEA DE CANALIZARE A APELOR PLUVIALE
- DS — DEZNISIPATOR SI SEPARATOR DE HIDROCARBURI

Profil P1-P1

drum acces existent

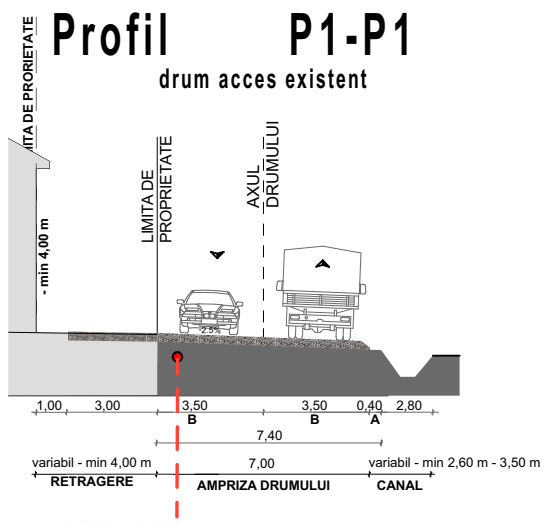

S.C. PRO CONS AMD S.R.L. SATU MARE ORC.J30/569/2003 C.U.I.15597242		**INTRODUCERE ÎN INTRAVILAN ZONĂ DE SERVICII CU FUNCȚIUNI COMPLEMENTARE - ELABORARE ȘI APROBARE PUZ** mun. SATU MARE, str. BALTA BLONDĂ, nr.cad.156201, jud. SATU MARE BENEFICIAR : GT ASSOCIATES SRL			**PR.NR. 1914/2024** PL.NR. U4 FAZA: P.U.Z.
SEF PROIECT	arh. CRISTIAN LOBONȚIU		DATA	**REGLEMNETĂRI TEHNICO-EDILITARE**	SCARA
PROIECTAT	arh. urb. ALINA ROXANA LAZIN		lunie 2025		1: 1000
DESENAT	arh. urb. ALINA ROXANA LAZIN				

SITE GIS www.primariasm.ro