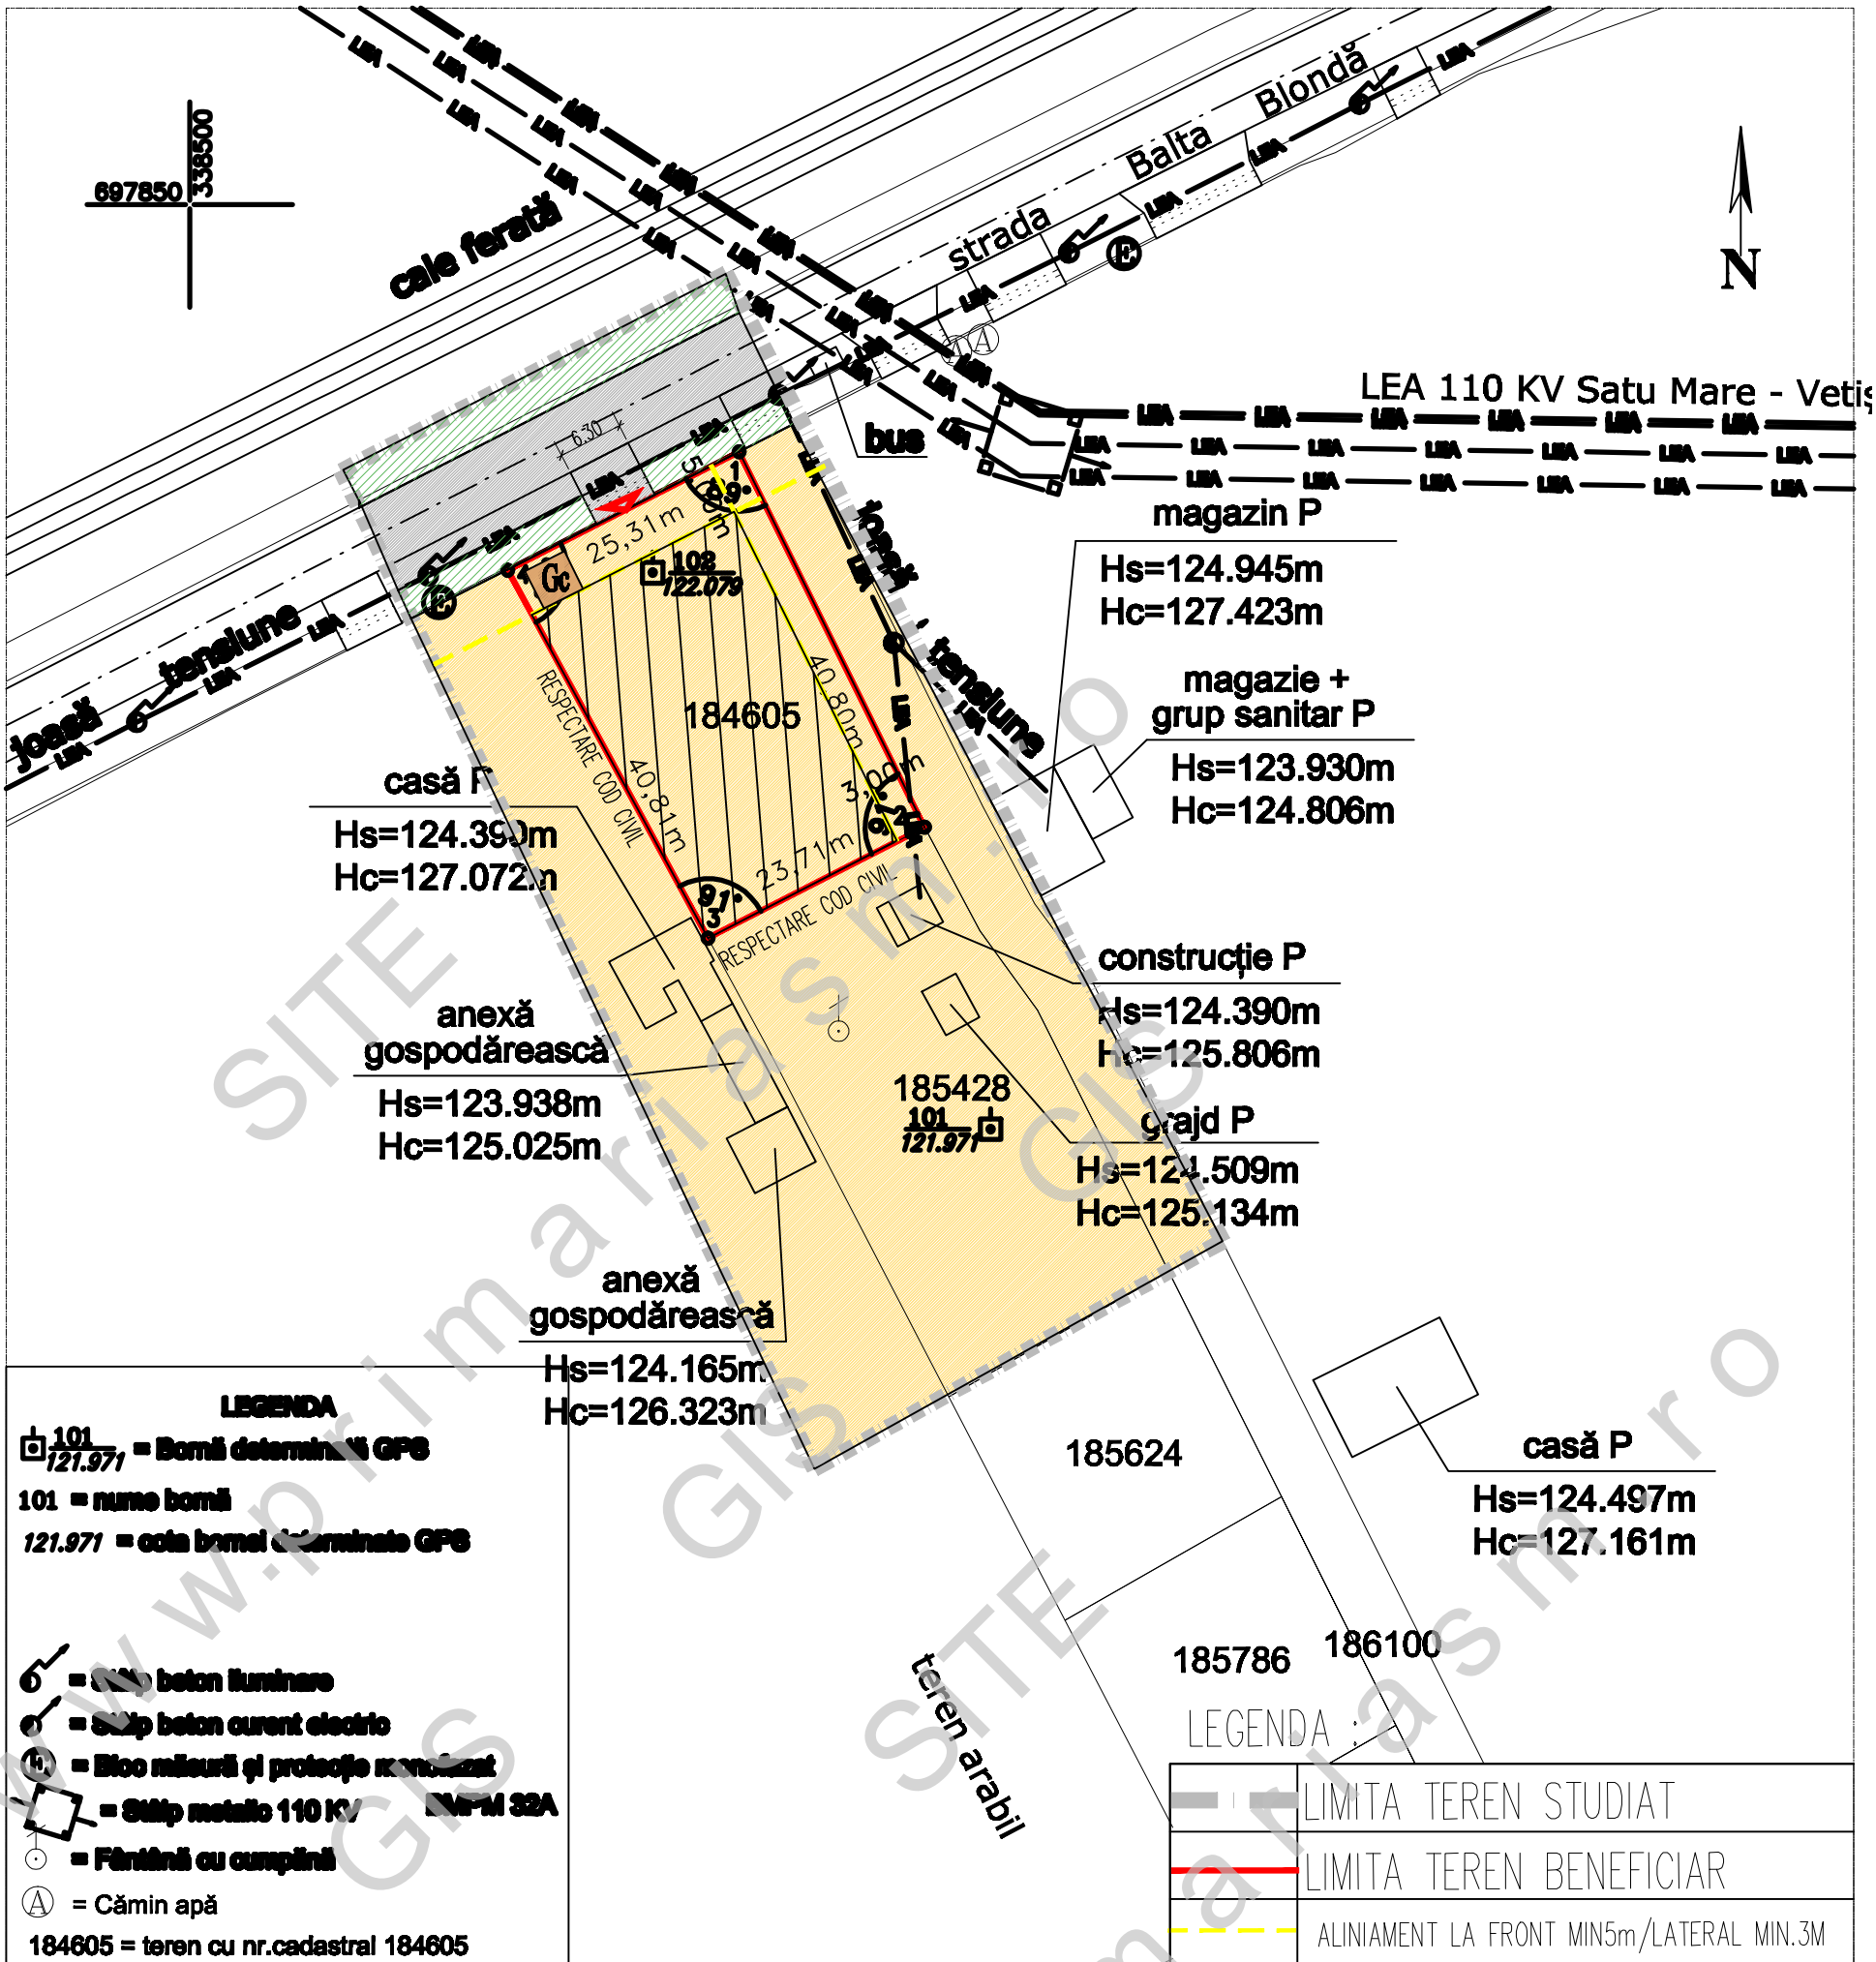

LEGENDA

101 / 121.971 = Borne determinate GPS

101 = nume borne

121.971 = cota borne determinate GPS

= Stâlp beton iluminare

= Stâlp beton curent electric

= Bloc măsură și protecție montat

= Stâlp metalic 110 KV

= Fântână cu cumpănă

Ⓐ = Cămin apă

184605 = teren cu nr.cadastral 184605

= limita de proprietate cad.184605

= limite de proprietate

= drum asfaltat

= șanț

= cale ferată

LEA = linie electrică

=pod peste șanț

Hs = înălțimea la streașină

Hc = înălțimea la coamă

bus = stație autobuz

90° = Unghi teren

BILANT TERITORIAL TERENE BENEFICIARI

ZONIFICARE		EXISTENT		PROPUS	
		MP	%	MP	%
LM	ZONA DE LOCUIT	0,00	0,00	700	70
A	TEREN AGRICOL	1000	100,0	0,0000	0,00
CR/CP	CAI DE COMUNICATI	0,00	0,00	0	0
ZV	SPATI VERZI	0,00	0.00	300	30
TOTAL		1000	100	1000	100
P.O.T. PROPUS 35%					
C.U.T. PROPUS 0.75					

LEGENDA :

	LIMITA TEREN STUDIAT
	LIMITA TEREN BENEFICIAR
	ALINIAMENT LA FRONT MIN5m/LATERAL MIN.3M
Lm	ZONA DE LOCUIT
CR	CIRCULATIE CAROSABILA
Cp	CIRCULATIE PIETONALA
Zv	ZONA VERDE
Gc	GOSODARIE COMUNALA
	ZONA CONSTRUIBILA

SUPRAFATA TEREN BENEFICIARI =1000mp

www.primaria-gis.ro STE GIS Primaria

S.C. PERACTO AG S.R.L.

JUD.SATU MARE,VIILE SATU MARE STR.ARDUDULUI NR.4/B
C.U.I. - RO 27983174

SPECIFICATIE	NUME	SEMNATURA
SEF PROIECT	**c.arh PUGNER R.**	
PROIECTAT	**c.arh PUGNER R.**	
DESENAT	**c.arh PUGNER R.**	

SCARA: 1:1000

DATA: MART.2022

Beneficiar:
BOROS ALEXANDRU SI BOROS EVA NOEMI

ZONA DE LOCUIT
ELABORARE SI APROBARE P.U.Z.
MUN. SATU MARE ZONA – BALTA BLONDA
JUD. SATU MARE
cad 184605 din CF 184605

REGLEMENTARI URBANISTICE

NR. PROIECT **7/ 2022**

FAZA: **PUZ**

PLANSA NR: **A - 4**