




**PLAN URBANISTIC ZONAL - CONSTRUIRE
LOCUINTA UNIFAMILIALA P+1E**

mun. SATU MARE, str. BARTOK BELA, nr. 25 A, jud. SATU
MARE







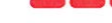

REGLEMENTĂRI TEHNICO-EDILITARE


LEGENDĂ


LIMITE

-  LIMITA ZONA STUDIATĂ
-  LIMITE DE PROPRIETATE
-  LIMITA ZONA REGLEMENTATA PRIN PUZ

RETELE EXISTENTE:

-  LINIE AERIANĂ ELECTRICĂ DE JOASĂ TENSIUNE
-  REȚEA DE DISTRIBUȚIE APA POTABILA
-  REȚEA DE CANALIZARE A APELOR UZATE MENAJERE
-  REȚEA DE DISTRIBUȚIE GAZE
-  BRANSAMENT ELECTRIC
-  BRANSAMENT DE APĂ
-  BRANSAMENT DE CANALIZARE
-  BRANSAMENT DE GAZE

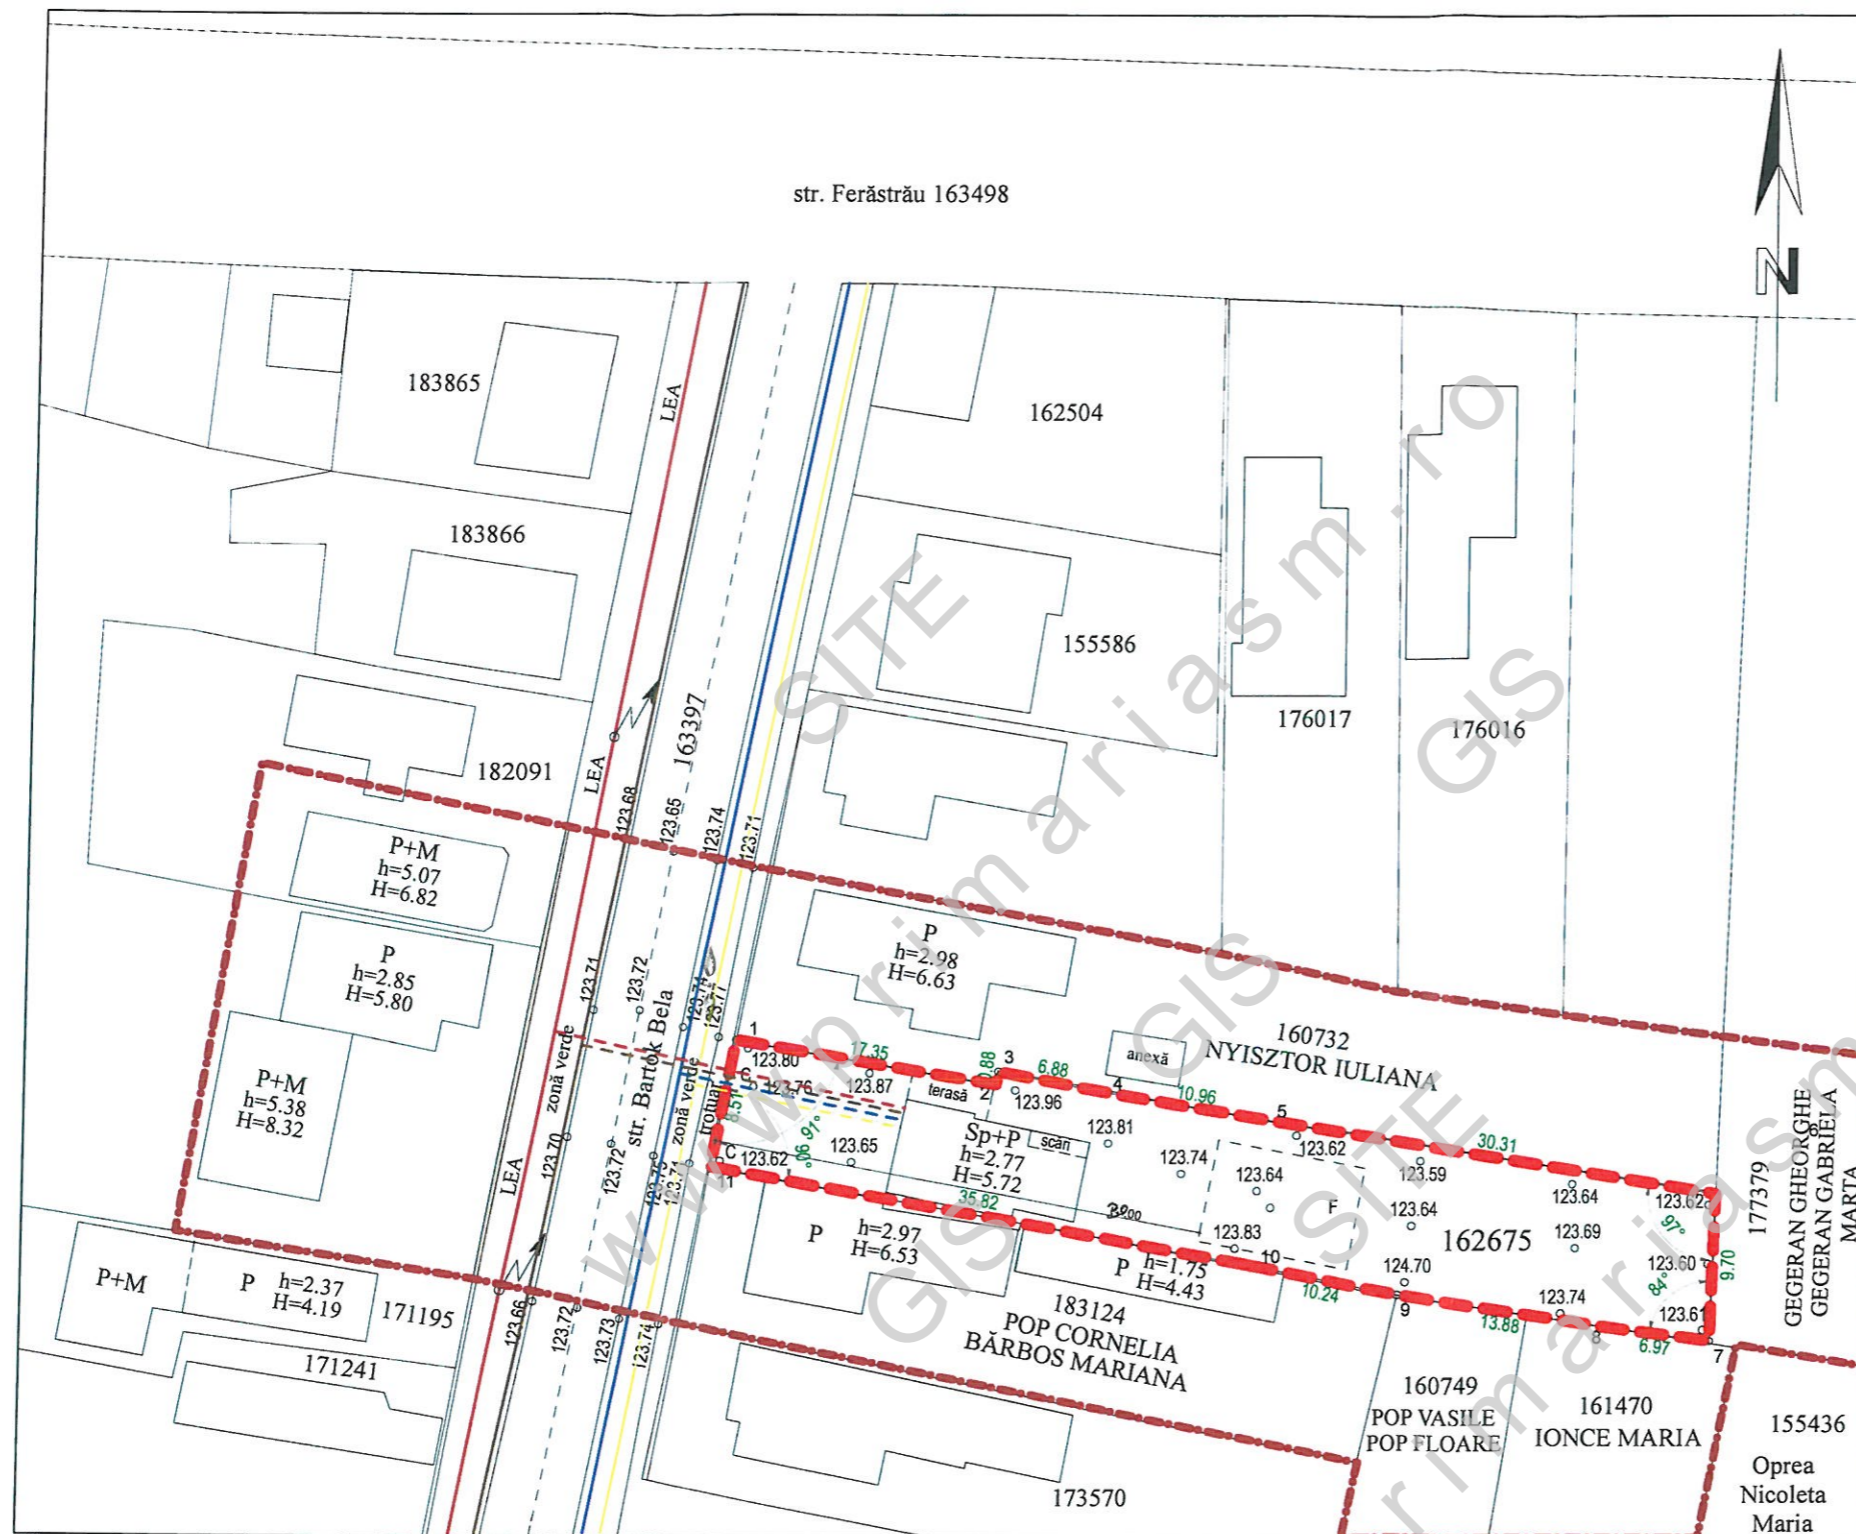

 S.C. STUDIO ARHITECTURĂ LAZIN S.R.L. SATU MARE ORC.J30/775/2017 C.U.I.37855342	
DIRECTOR	arh.ALINA ROXANA LAZIN
SEF PROIECT	arh.ALINA ROXANA LAZIN
PROIECTAT	arh.ALINA ROXANA LAZIN

CONSTRUIRE LOCUINTA UNIFAMILIALA P+1E - ELABORARE-SF APROBARE PUZ SATU MARE, str. BARTOK BELA, nr.25/A, jud. SATU MARE BENEFICIAR : BOTA RUBEN si BOTA FELICIA		PR.NR. 321/2021 PL.NR. U4 FAZA: P.U.2.
DATA	REGLEMENTĂRI TEHNICO- EDLITARE	SCARA
August 2021		1: 1 000