


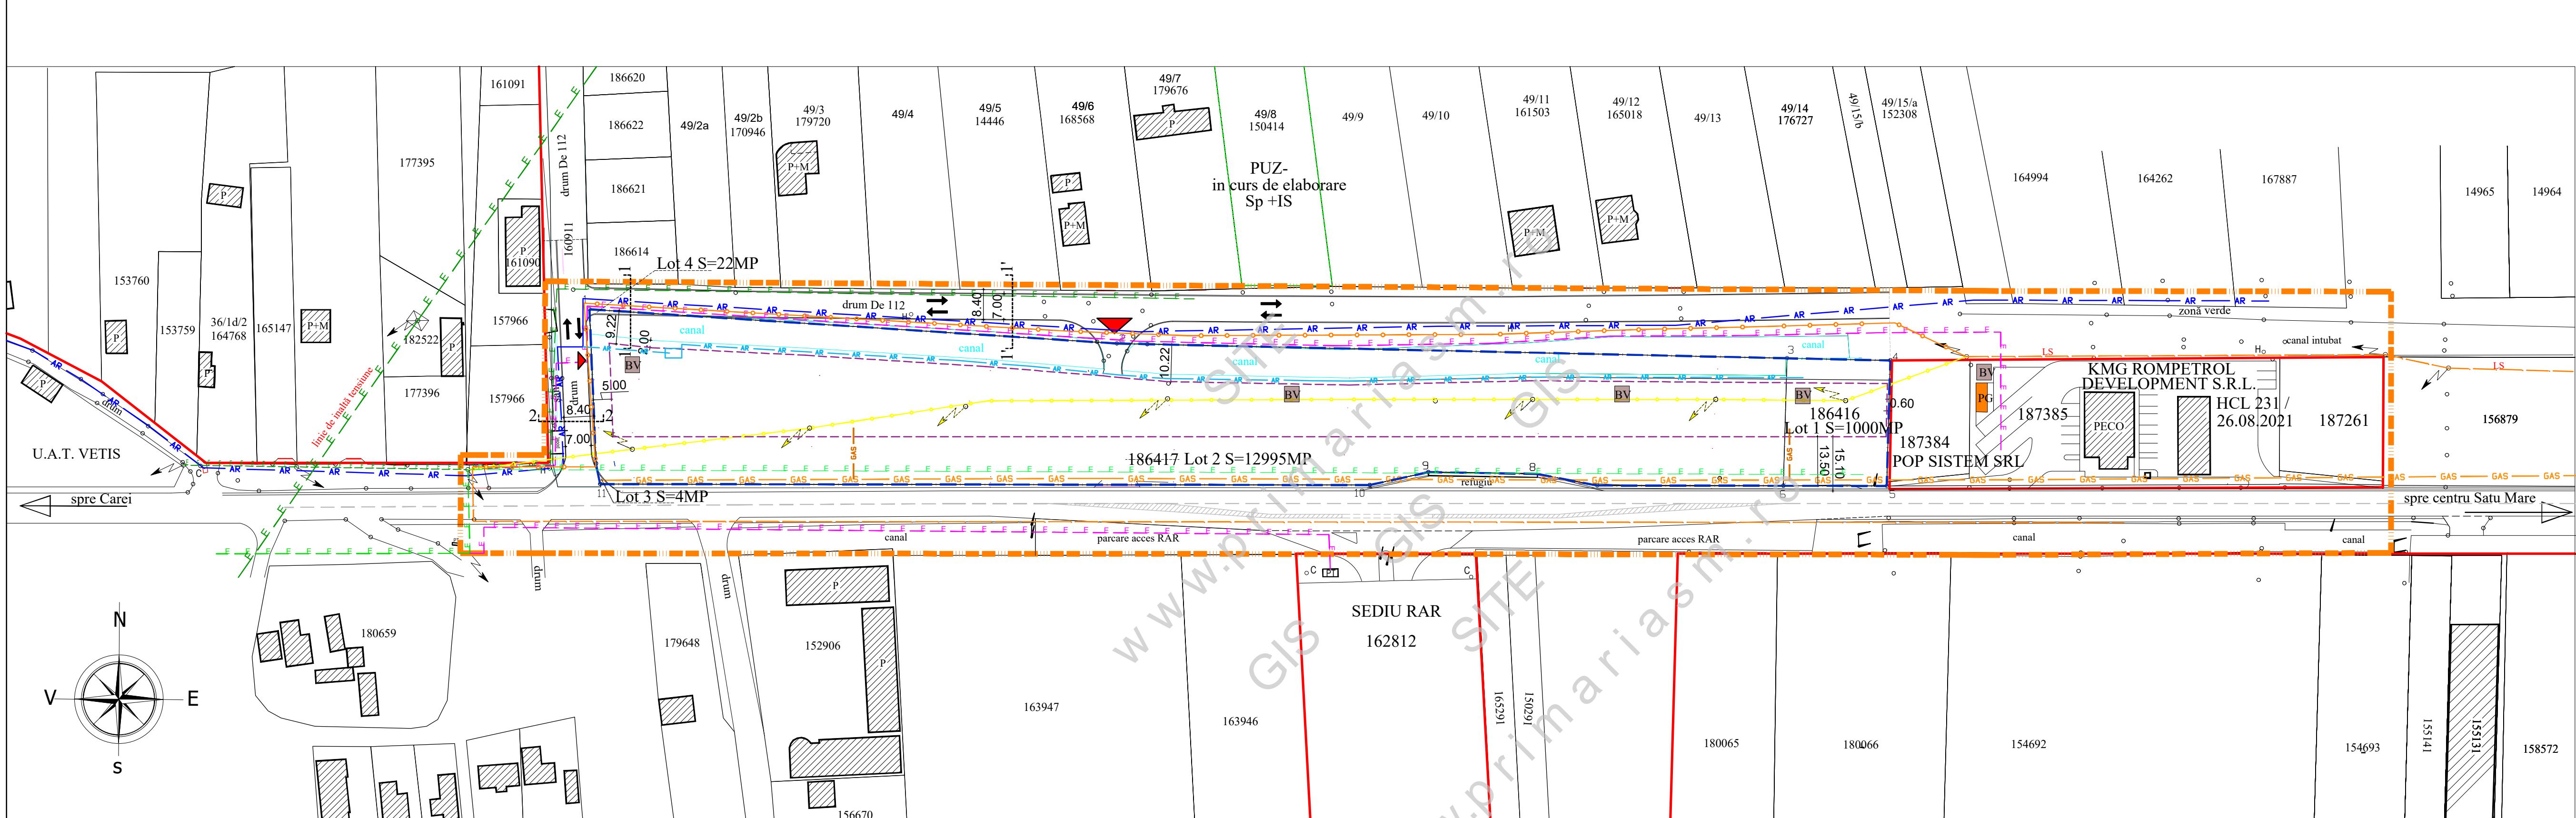

PLAN URBANISTIC ZONAL
ZONĂ DESTINATĂ PENTRU INSTITUȚII ȘI SERVICII,
ÎN MUN. SATU MARE, DRUM CAREIULUI,
NR. CAD. 186416 și 186417,
JUD. SATU MARE
ECHIPARE EDILITARĂ - REGLEMENTĂRI

LEGENDA:

LIMITE:

- LIMITA INTRAVILAN EXISTENT
- LIMITA ZONA STUDIATA
- LIMITA DE PROPRIETATE BENEFICIARI SI ZONA PROPUȘ A FI REGLEMENTATĂ / LIMITA INTRAVILAN PROPUȘ
- LIMITA PARCELE EXISTENTE

ZONIFICARE:

- CONSTRUCTII EXISTENTE
- ACCES PROPUȘ
- RETRAGERE / ZONA EDIFICABILĂ, CU REGIM DE ÎNĂLȚIME PROPUȘ P - P+2

ECHIPARE EDILITARĂ:

- RETEA DE APA POTABILĂ EXISTENTĂ
- RETEA DE ELECTRICITATE EXISTENTĂ L.E.A. 110kV
- RETEA DE ELECTRICITATE EXISTENTĂ L.E.A. 20 kV
- RETEA DE ELECTRICITATE EXISTENTĂ L.E.S. 20 kV
- RETEA DE ELECTRICITATE EXISTENTĂ L.E.S. 0,4 kV
- STALPI EXISTENTE
- STALPI TELEKOM PORPUȘI PENTRU DESFIINTARE
- RETEA DE GAZE NATURALE EXISTENTĂ
- RETEA TELEKOM AERIANĂ EXISTENTĂ - PROPUȘĂ PENTRU DEVIERE / MUTARE SUBTERAN
- RETEA TELEKOM SUBTERANĂ EXISTENTĂ
- RETEA TELEKOM SUBTERAN PROPUȘĂ
- RACORD DE APA PROPUȘĂ
- RETEA DE ELECTRICITATE PROPUȘĂ / BRANSAMENT PROPUȘ
- BRANSAMENT PROPUȘ
- BAZINE VIDANJABILE PROPUȘE
- PUNCT GOSPODĂRESC PROPUȘ

 SC ARHabitat 2015 S.R.L. Str. C. Coposu nr.2, et.7, ap.58/b Satu Mare E-mail: satumare@arhadinamic.ro			beneficiar:		nr. proiect:	
			SC POP SISTEM SRL și CIORCASEL LOREDANA - RAMONA		294 / 2023	
			titlu proiect:		faza:	
			P.U.Z. - ZONĂ DESTINATĂ PENTRU INSTITUȚII ȘI SERVICII, ÎN MUN. SATU MARE, DRUM CAREIULUI, NR. CAD. 186416 și 186417, JUD. SATU MARE		P.U.Z.	
			nr. planșă:		nr. planșă:	
			ECHIPARE EDILITARĂ		Ed-01	
			scara:		data:	
			1/1000		dec. 2024	
			SEMI-NATURA			
			NUME			
			arh. IULIAS VIOLETA			
			PROIECTAT			
			ing. KELEMEN ANDRAS			
			DESENAT			
			FORIZS TUNDE			