


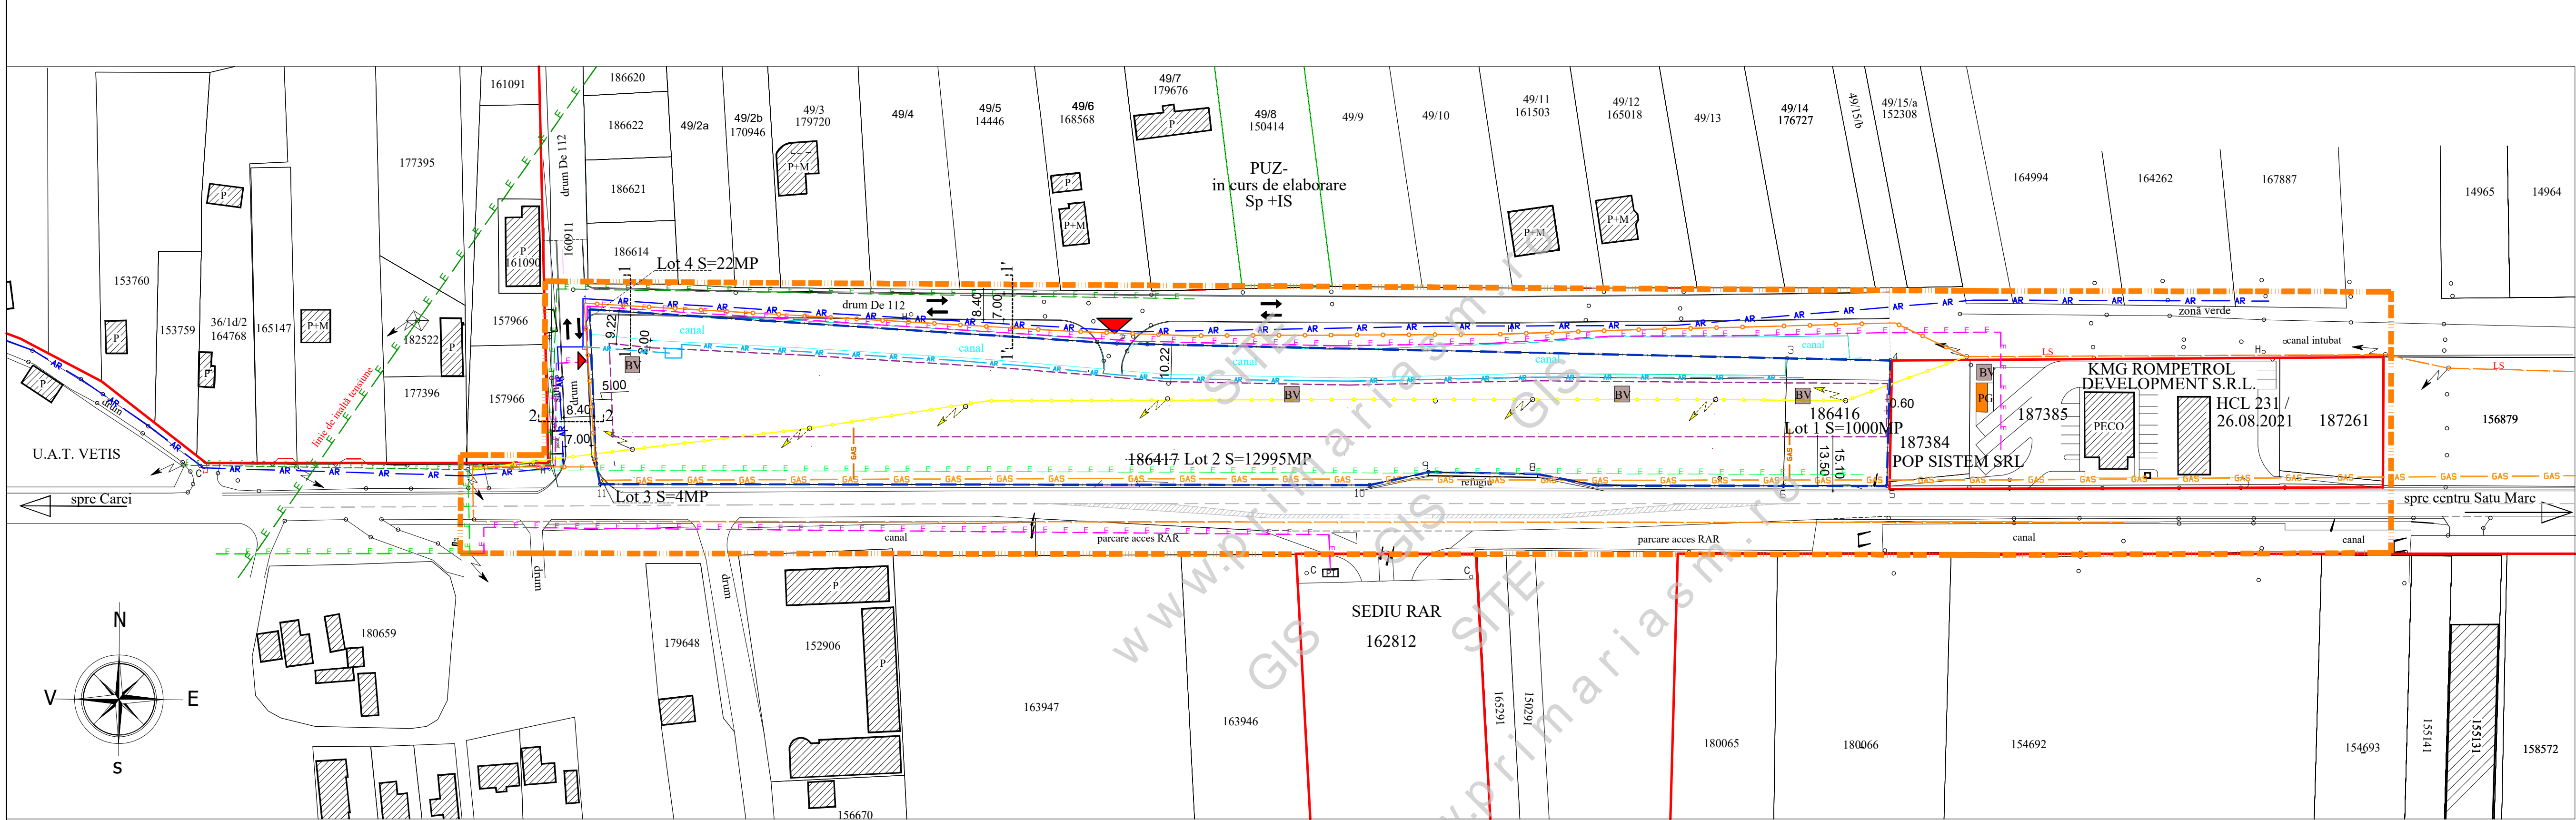

PLAN URBANISTIC ZONAL
ZONĂ DESTINATĂ PENTRU INSTITUȚII ȘI SERVICII,
ÎN MUN. SATU MARE, DRUM CAREIULUI,
NR. CAD. 186416 și 186417,
JUD. SATU MARE
ECHIPARE EDILITARĂ - REGLEMENTARI

LEGENDA:

LIMITE:

- LIMITA INTRAVILAN EXISTENT
- LIMITA ZONA STUDIATA
- LIMITA DE PROPRIETATE BENEFICIARI SI ZONA PROPUȘ A FI REGLEMENTATĂ / LIMITA INTRAVILAN PROPUȘ
- LIMITA PARCELE EXISTENTE

ZONIFICARE:

- CONSTRUCTII EXISTENTE
- ACCES PROPUȘ
- RETRAGERE / ZONA EDIFICABILĂ, CU REGIM DE ÎNĂLȚIME PROPUȘ P - P+2

ECHIPARE EDILITARĂ:

- RETEA DE APA POTABILĂ EXISTENTĂ
- RETEA DE ELECTRICITATE EXISTENTĂ L.E.A. 110kV
- RETEA DE ELECTRICITATE EXISTENTĂ L.E.A. 20 kV
- RETEA DE ELECTRICITATE EXISTENTĂ L.E.S. 20 kV
- RETEA DE ELECTRICITATE EXISTENTĂ L.E.S. 0,4 kV
- STALPI EXISTENTE
- STALPI TELEKOM PROPUSI PENTRU DESFIINTARE
- RETEA DE GAZE NATURALE EXISTENTĂ
- RETEA TELEKOM AERIANĂ EXISTENTĂ - PROPUSĂ PENTRU DEVIERE / MUTARE SUBTERAN
- RETEA TELEKOM SUBTERANĂ EXISTENTĂ
- RETEA TELEKOM SUBTERAN PROPUSĂ
- RACORD DE APA PROPUSĂ
- RETEA DE ELECTRICITATE PROPUSĂ / BRANSAMENT PROPUS
- BRANSAMENT PROPUS
- BAZINE VIDANJABILE PROPUȘE
- PUNCT GOSPODĂRESC PROPUS



S.C. ARHabitat 2015 S.R.L.
Str. C. Coposu nr.2, et.7, ap.58/b Satu Mare
E-mail: satumare@arhadinamic.ro

SEF PROIECT	NUME	SEMNATURA	scara :
PROIECTAT	arh.IUORAS VIOLETA		1/1000
DESENAT	ing.KELEMEN ANDRAS		data :
	FORIZS TUNDE		dec. 2024

beneficiar :	nr. proiect :
SC POP SISTEM SRL si CIORCASEL LOREDANA - RAMONA	294 / 2023
titlu proiect :	faza :
P.U.Z. - ZONĂ DESTINATĂ PENTRU INSTITUȚII ȘI SERVICII, ÎN MUN. SATU MARE, DRUM CAREIULUI, NR. CAD. 186416 și 186417, JUD. SATU MARE	P.U.Z.
nr. planșă :	Ed-01