



 
PLAN URBANISTIC ZONAL

ZONĂ DE LOCUIT ÎN MUN. SATU MARE,
STRADA CEFERISTILOR NR. 5,
JUD. SATU MARE





 

ECHIPARE EDILITARA - REGLEMENTARI

LEGENDA:





LIMITE:

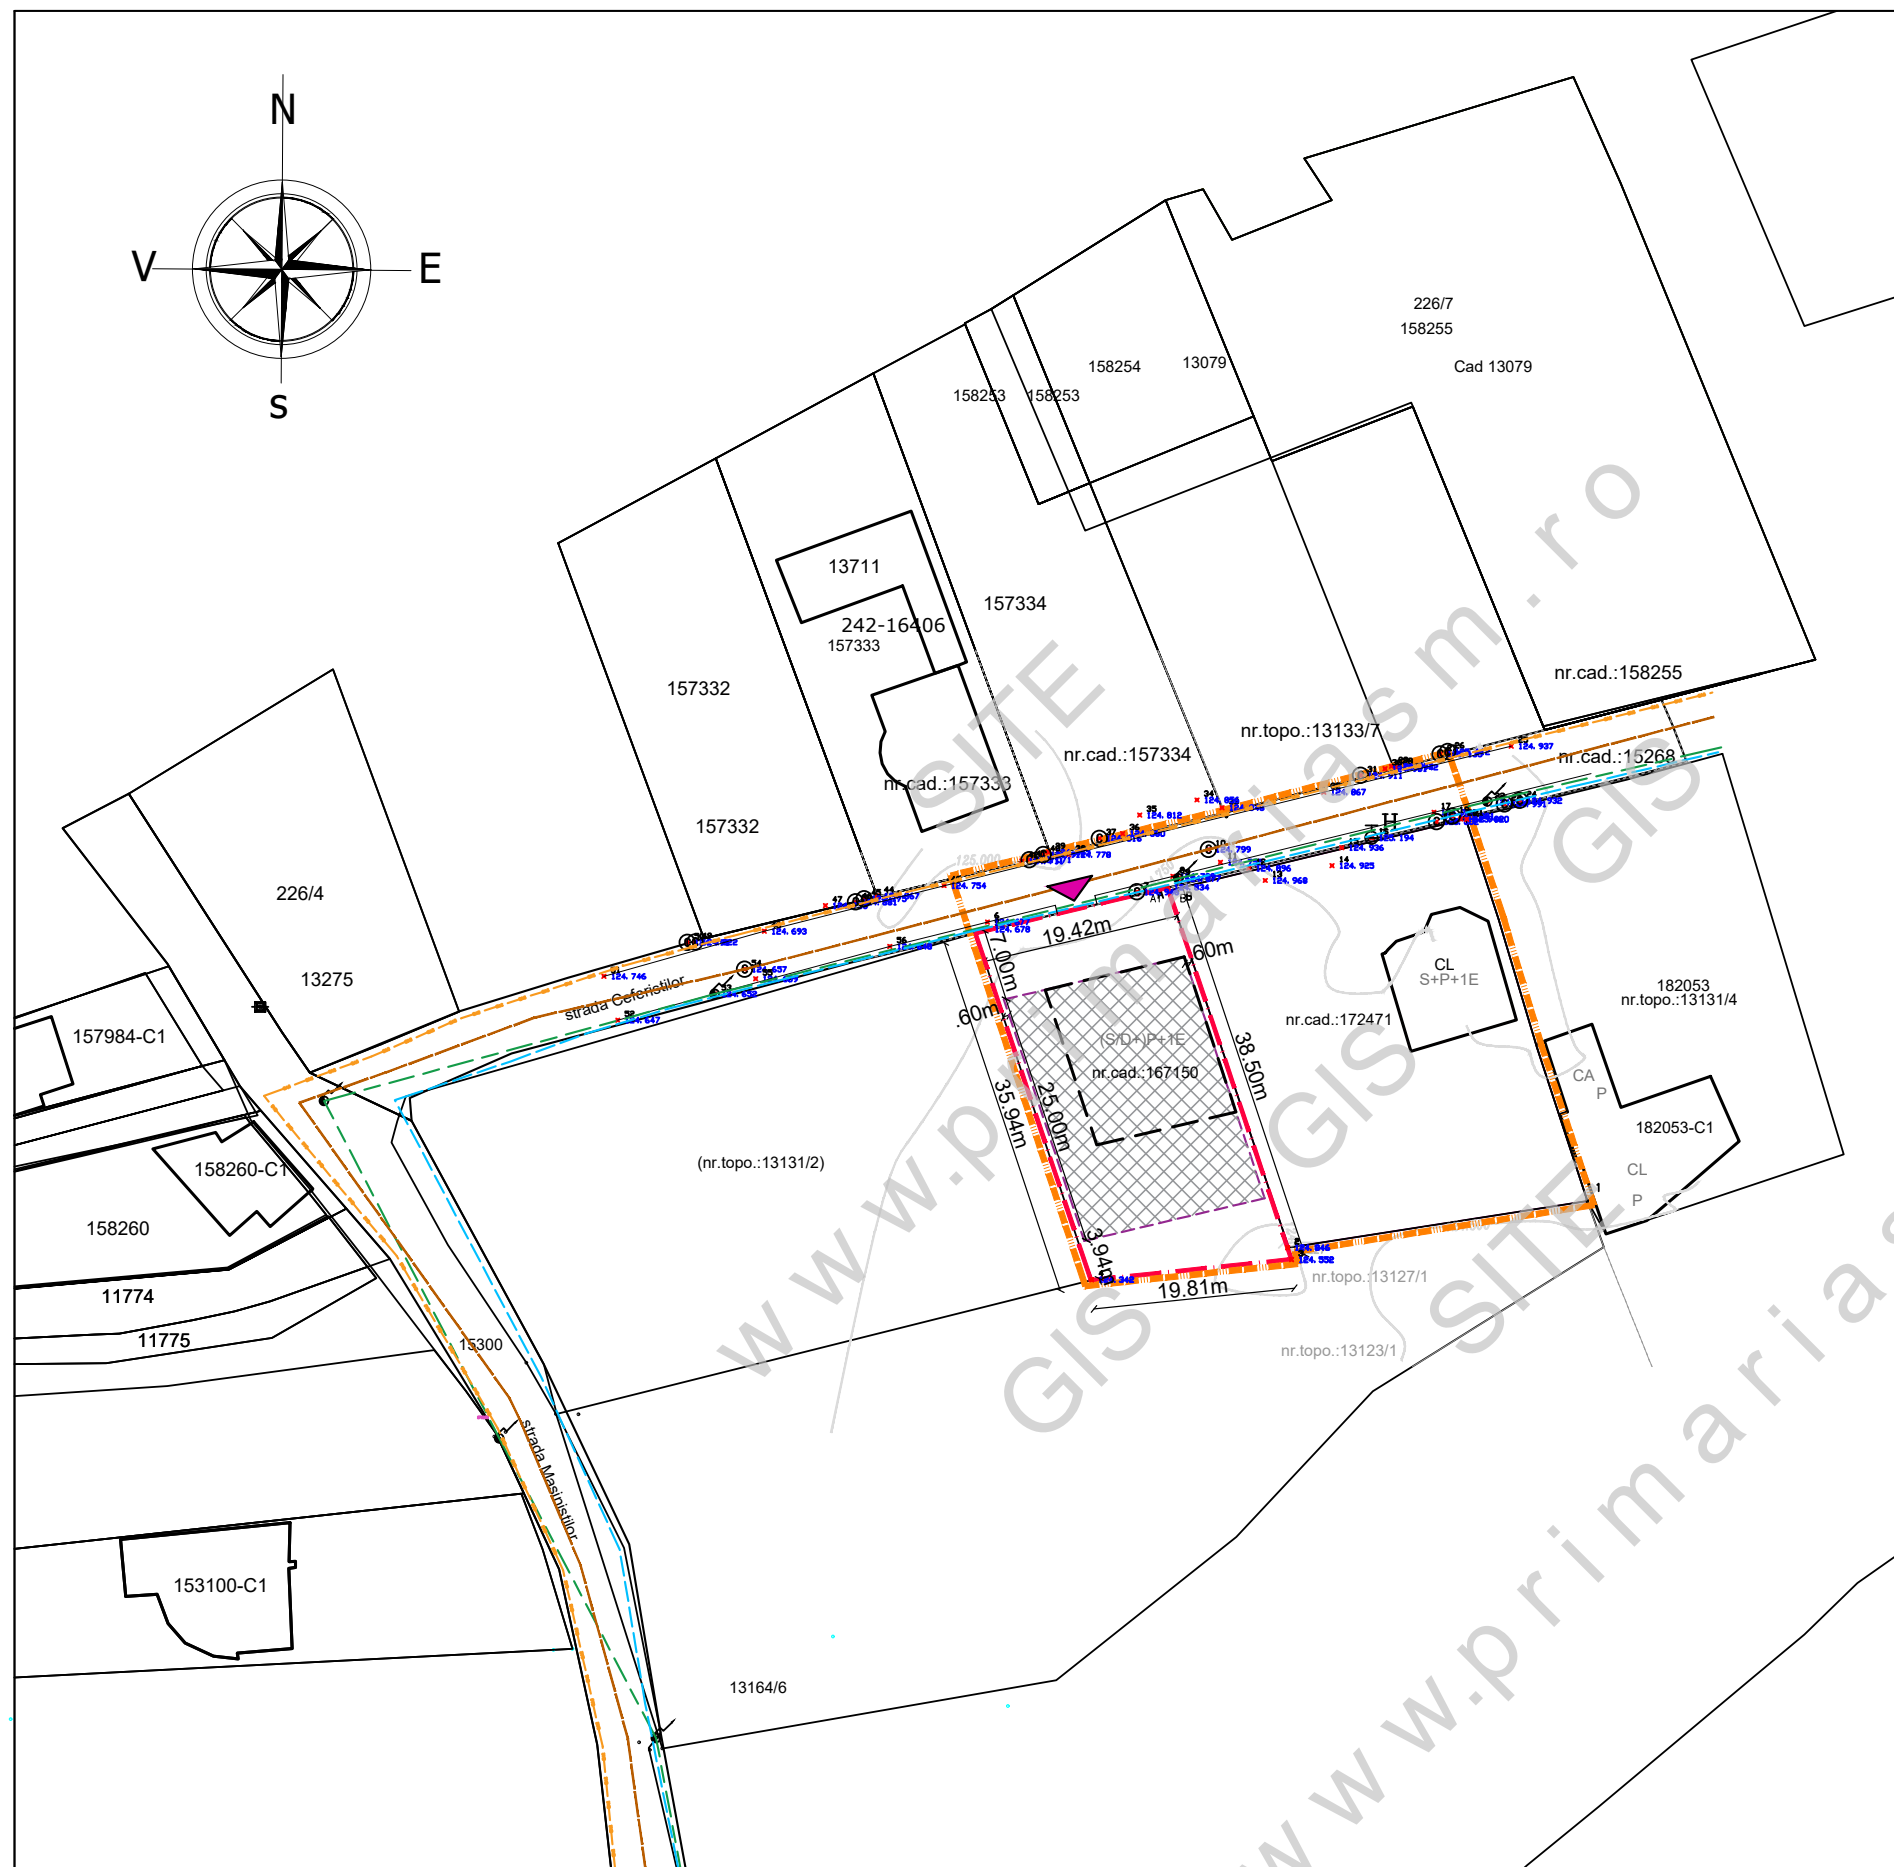
-  LIMITA ZONA STUDIATA
-  LIMITA DE PROPRIETATE BENEFICIARI SI ZONA REGLEMENTATA
-  LIMITA PARCELE EXISTENTE


ZONIFICARE:

-  ZONA DESTINATA PENTRU LOCUINTE
-  CONSTRUCTII EXISTENTE
-  ALINIAMENT / RETRAGERE PROPUSA
-  ZONA EDIFICABILA, CU REGIM DE INALTIME MAX. PROPUS P - P+1E
-  CONSTRUCTIE ORIENTATIV PROPUS
-  ACCES EXISTENT

ECHIPARE EDILITARA:

-  RETEA DE ELECTRICITATE EXISTENTA
-  RETEA DE GAZE NATURALE EXISTENTA
-  RETEA DE APA POTABILA EXISTENTA
-  RETEA DE CANALIZARE EXISTENTA



		S.C. AD PAVI DINAMIC S.R.L. mun. Satu Mare str. C. Coposu nr. 2 et. 7 ap. 58/A, judetul Satu Mare E-mail: satumare@arhidinamic.ro		beneficiar : POP IOAN SI POP CRISTINA-ANA	nr. proiect : 234 / 2021
SEF PROIECT	arh. IUORAS VIOLETA	SEMNATURA	scara : 1/750	titlu proiect : P.U.Z. - ZONĂ DE LOCUIT ÎN MUN. SATU MARE, STRADA CEFERISTILOR NR. 5, JUD. SATU MARE	faza : P.U.Z.
PROIECTAT	ing. KELEMEN ANDRAS		data : oct. 2021	plansa : ECHIPARE EDILITARE - REGLEMENTARI	nr. planșa : Ed-01
DESENAT	FORIZS TUNDE				