


PLAN URBANISTIC ZONAL
CENTRU VECHI - PIAȚA LIBERTĂȚII
 MUNICIPIUL SATU MARE

BILANȚ TERITORIAL

Funcțiuni	Existent		Aprobat anterior		Propus	
	mp	%	mp	%	mp	%
S teren studiat	40 319,00	100,00	40 319,00	100	40 319,00	100
S 1 nr. 15133	18 504,00	45,90	18 504,00	45,9	18 504,00	45,9
S 2 nr. 171932	21 815,00	54,10	21 815,00	54,1	21 815,00	54,1
S construită	520,25	1,30	525,25	1,30	650,00	1,60
Fântâni art.	401,40	1,00	357,90	0,89	357,90	0,55
G. sanitare	70,00	0,17	103,50	0,44	103,50	0,16
Statui+Altele	48,85	0,13	51,00	0,14	188,60	0,29
Spații verzi	13 692,35	33,95	17 340,00	43,23	17 105,00	42,43
Spații pietonale	12 994,80	32,25	16 627,00	32,25	14 822,30	36,76
Carosabil auto	13 111,60	32,50	4 300,00	32,5	5,241.70	13.01
Piste biciclete	0	0	2 500,00	6,20	2 500,00	6,20
P.O.T.	1,29	-	1,30	-	1,60	-
C.U.T.	0,01	-	0,01	-	0,02	-

Legendă

- Limită zonă reglementată
- Limită zonă studiată
- Zonă cu funcțiuni existente și menținute
- Pistă de biciclete
- Carosabil
- Spații pietonale
- Spații verzi
- Spații verzi- zone cu arbuști
- Spații verzi- plante de sezon
- Spații de joacă
- Spații de relaxare
- Construcții existente
- Fântână arteziană
- Statui/obiecte sculpturale
- Stationare temporara (imbarcare/debarcare turisti)
- Rastel pentru biciclete
- Amplasamente pt mobilier urban, dotare urbana, machete, chioșchuri cărți, ziare
- Panou publicitar/îndrumari turistice
- Ceasul electric

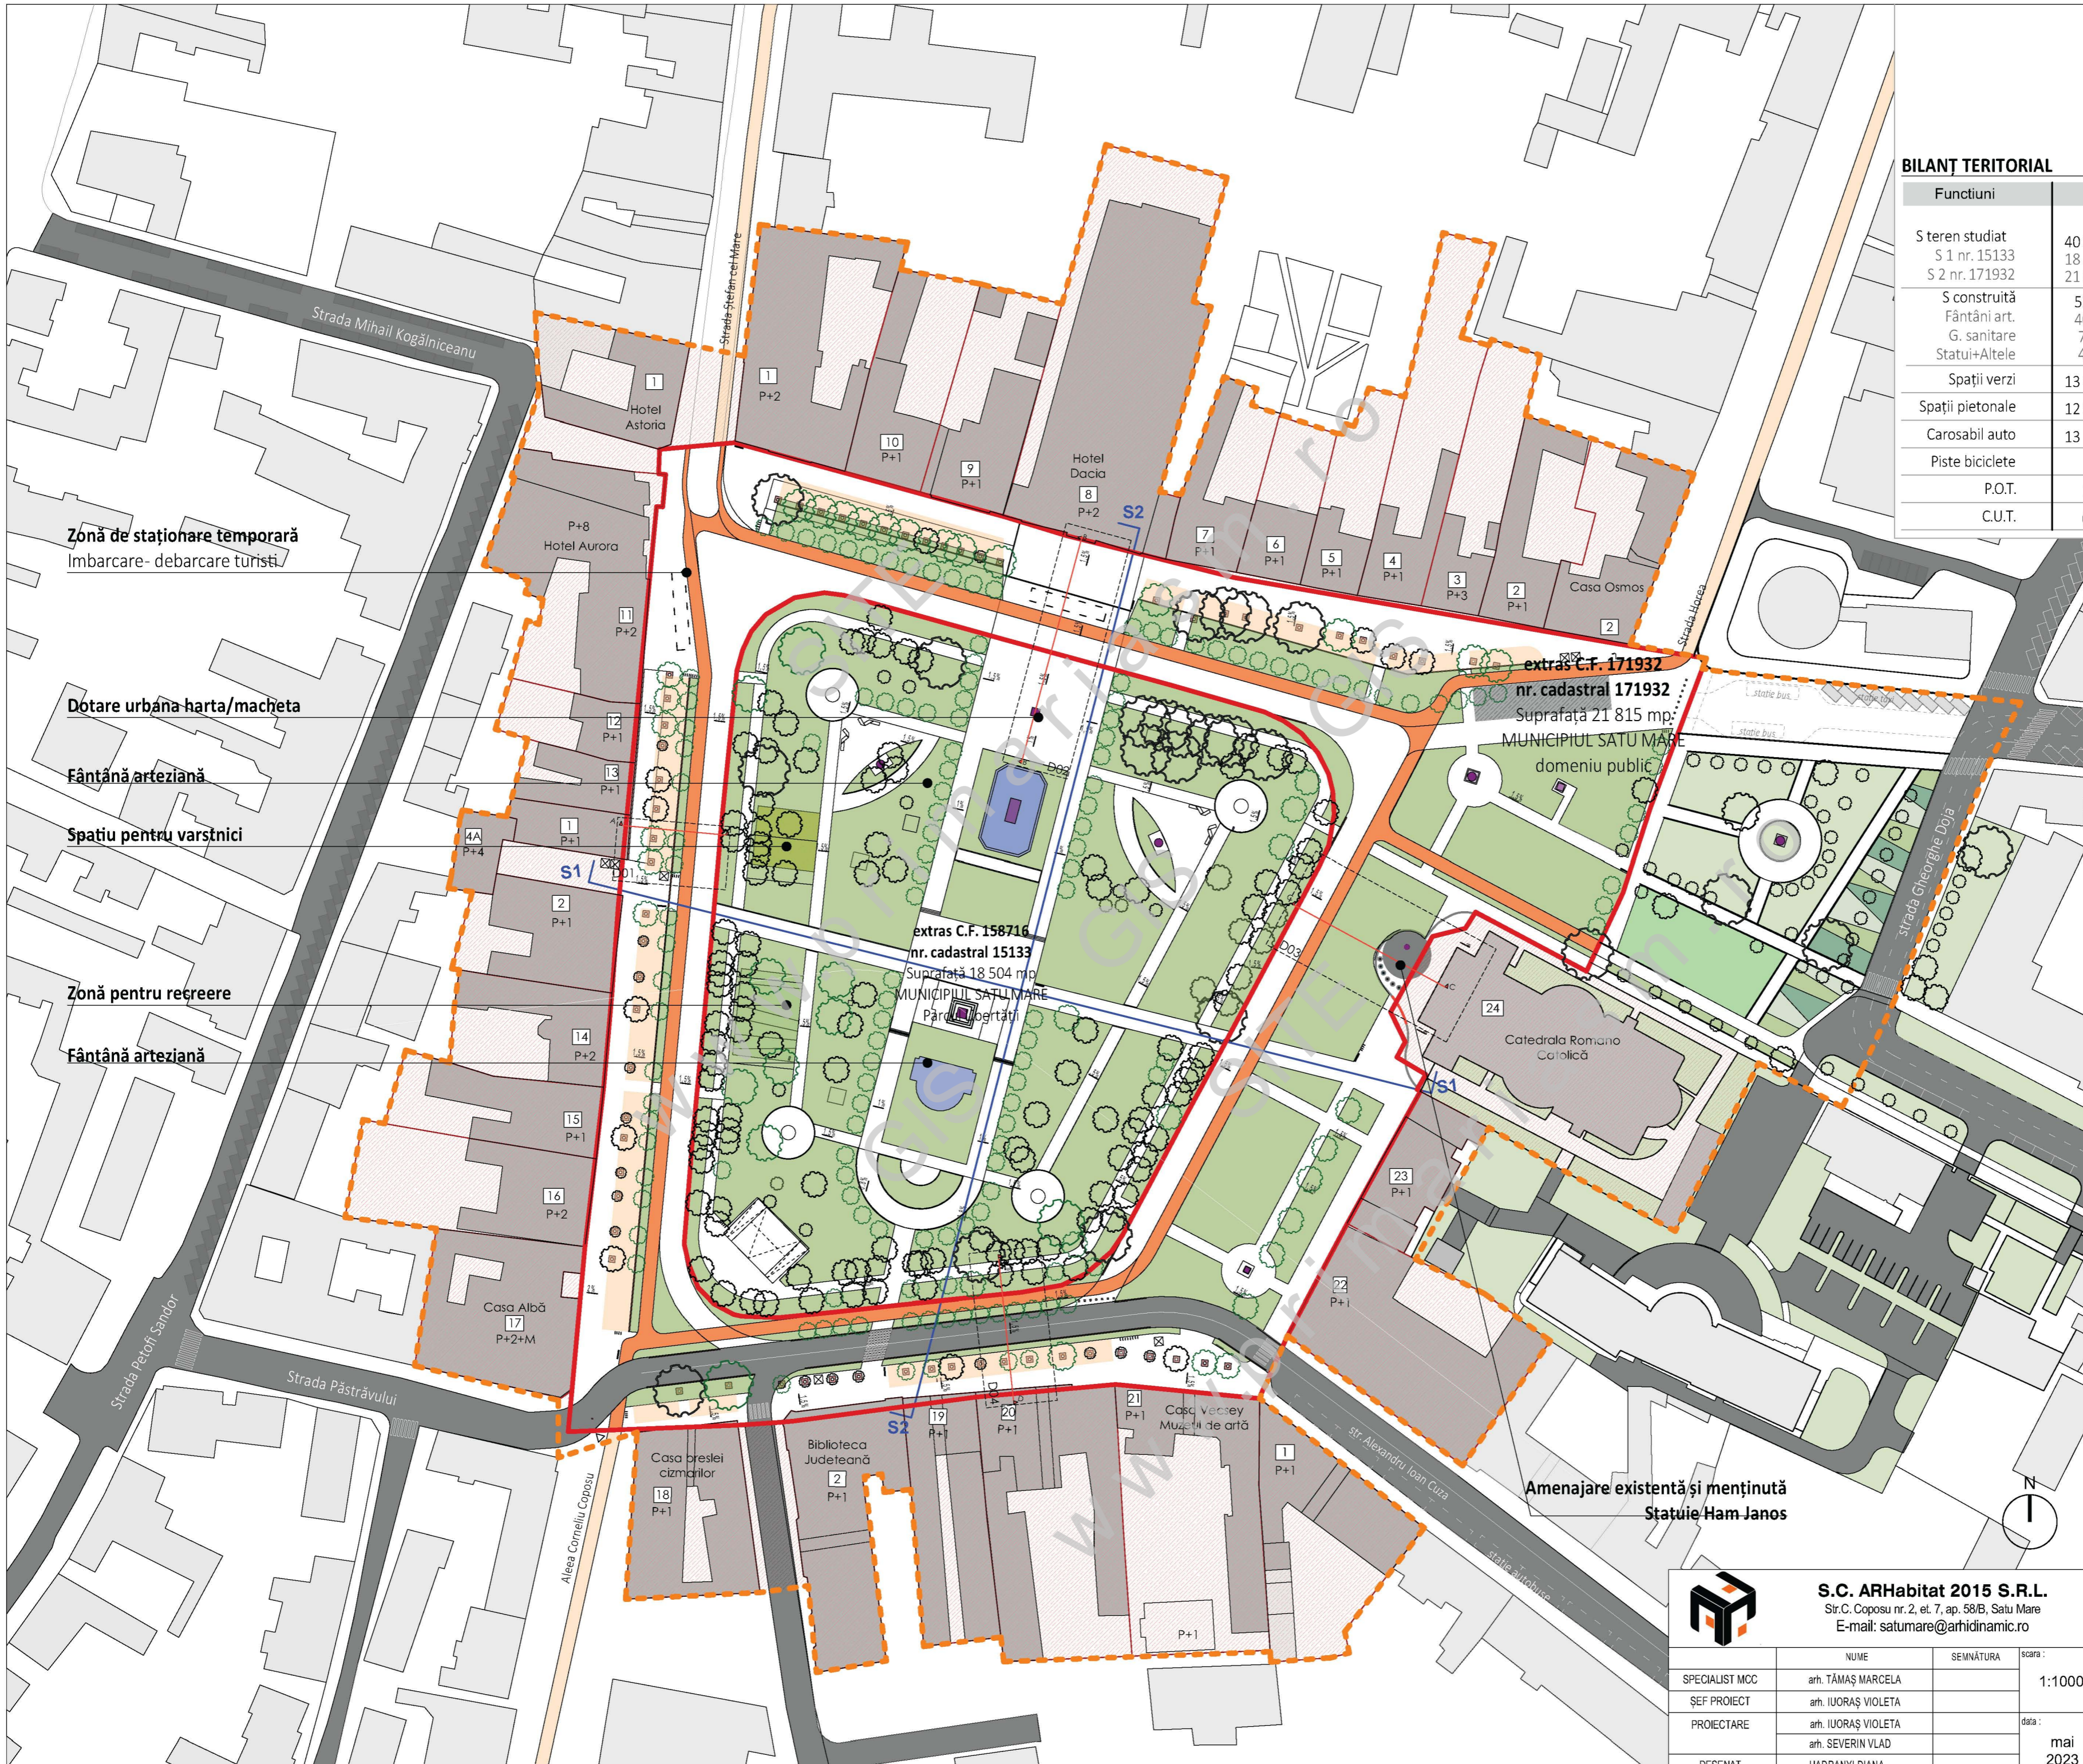

Zonă de staționare temporară
Imbarcare- debarcare turisti

Dotare urbana harta/macheta

Fântână arteziană

Spatiu pentru varstnici

Zonă pentru recreere

Fântână arteziană

Amenajare existentă și menținută
Statuie Ham Janos



S.C. ARHabitat 2015 S.R.L.
 Str. C. Coposu nr. 2, et. 7, ap. 58/B, Satu Mare
 E-mail: satumare@arhidinamic.ro

beneficiar: **MUNICIPIUL SATU MARE** nr. proiect: **87C/2023**

	NUME	SEMNAȚURA	scara:
SPECIALIST MCC	arh. TĂMAȘ MARCELA		1:1000
ȘEF PROIECT	arh. IUORAȘ VIOLETA		
PROIECTARE	arh. IUORAȘ VIOLETA		
	arh. SEVERIN VLAD		
DESENAT	HADRANYI DIANA		mai 2023

titlu proiect: **Modificare Plan Urbanistic Zonal - Centru Vechi- Piata Libertatii** faza: **P.U.Z.**
 denumire planșă: **Plan de amenajare propus** nr. planșă: **U07**