

PLAN URBANISTIC ZONAL

Zona de industrie si depozitare
In Municipiul Satu Mare, Zona strazii Depozitelor,
Nr. cad. 176780, jud. Satu Mare

ECHIPARE EDILITARA

LEGENDA:

LIMITE:


- LIMITA INTRAVILAN INREGISTRAT LA O.C.P.I.
- LIMITA ZONA STUDIATA
- LIMITA DE PROPRIETATE BENEFICIARI SI ZONA PROPOS A FI REGLEMENTATA
- LIMITA PARCELE EXISTENTE
- LIMITA ZONA DE PROTECTIE A CENTURII DE OCOLIRE - 20 M
- LIMITA ZONA DE PROTECTIE A CANALELOR DE DESECARE - 2 M

ZONIFICARE:

- CONSTRUCTII EXISTENTE - INTABULATE
- CONSTRUCTII EXISTENTE - NEINTABULATE
- CANAL DE DESECARE EXISTENTA
- IMPREJMUIRE EXISTENTA
- ALINIAMENT / RETRAFERI / ZONA EDIFICABILA
- ACCES PROPOS

ECHIPARE EDILITARA:

- SITUATIA EXISTENTA**
- STALP SUSTINERE L.E.A.
 - RETEA DE ELECTRICITATE DE JOASA TENSIUNE L.E.A. 0,4 kV
- SITUATIA PROPUSA**
- BRANSAMENT ELECTRIC PROPOS
 - RETEA DE APA PROPOS EXTINSA + BRANSAMENT
 - BAZIN VIDANJABIL PROPOS
 - SEPARATOR DE HIDROCARBURI

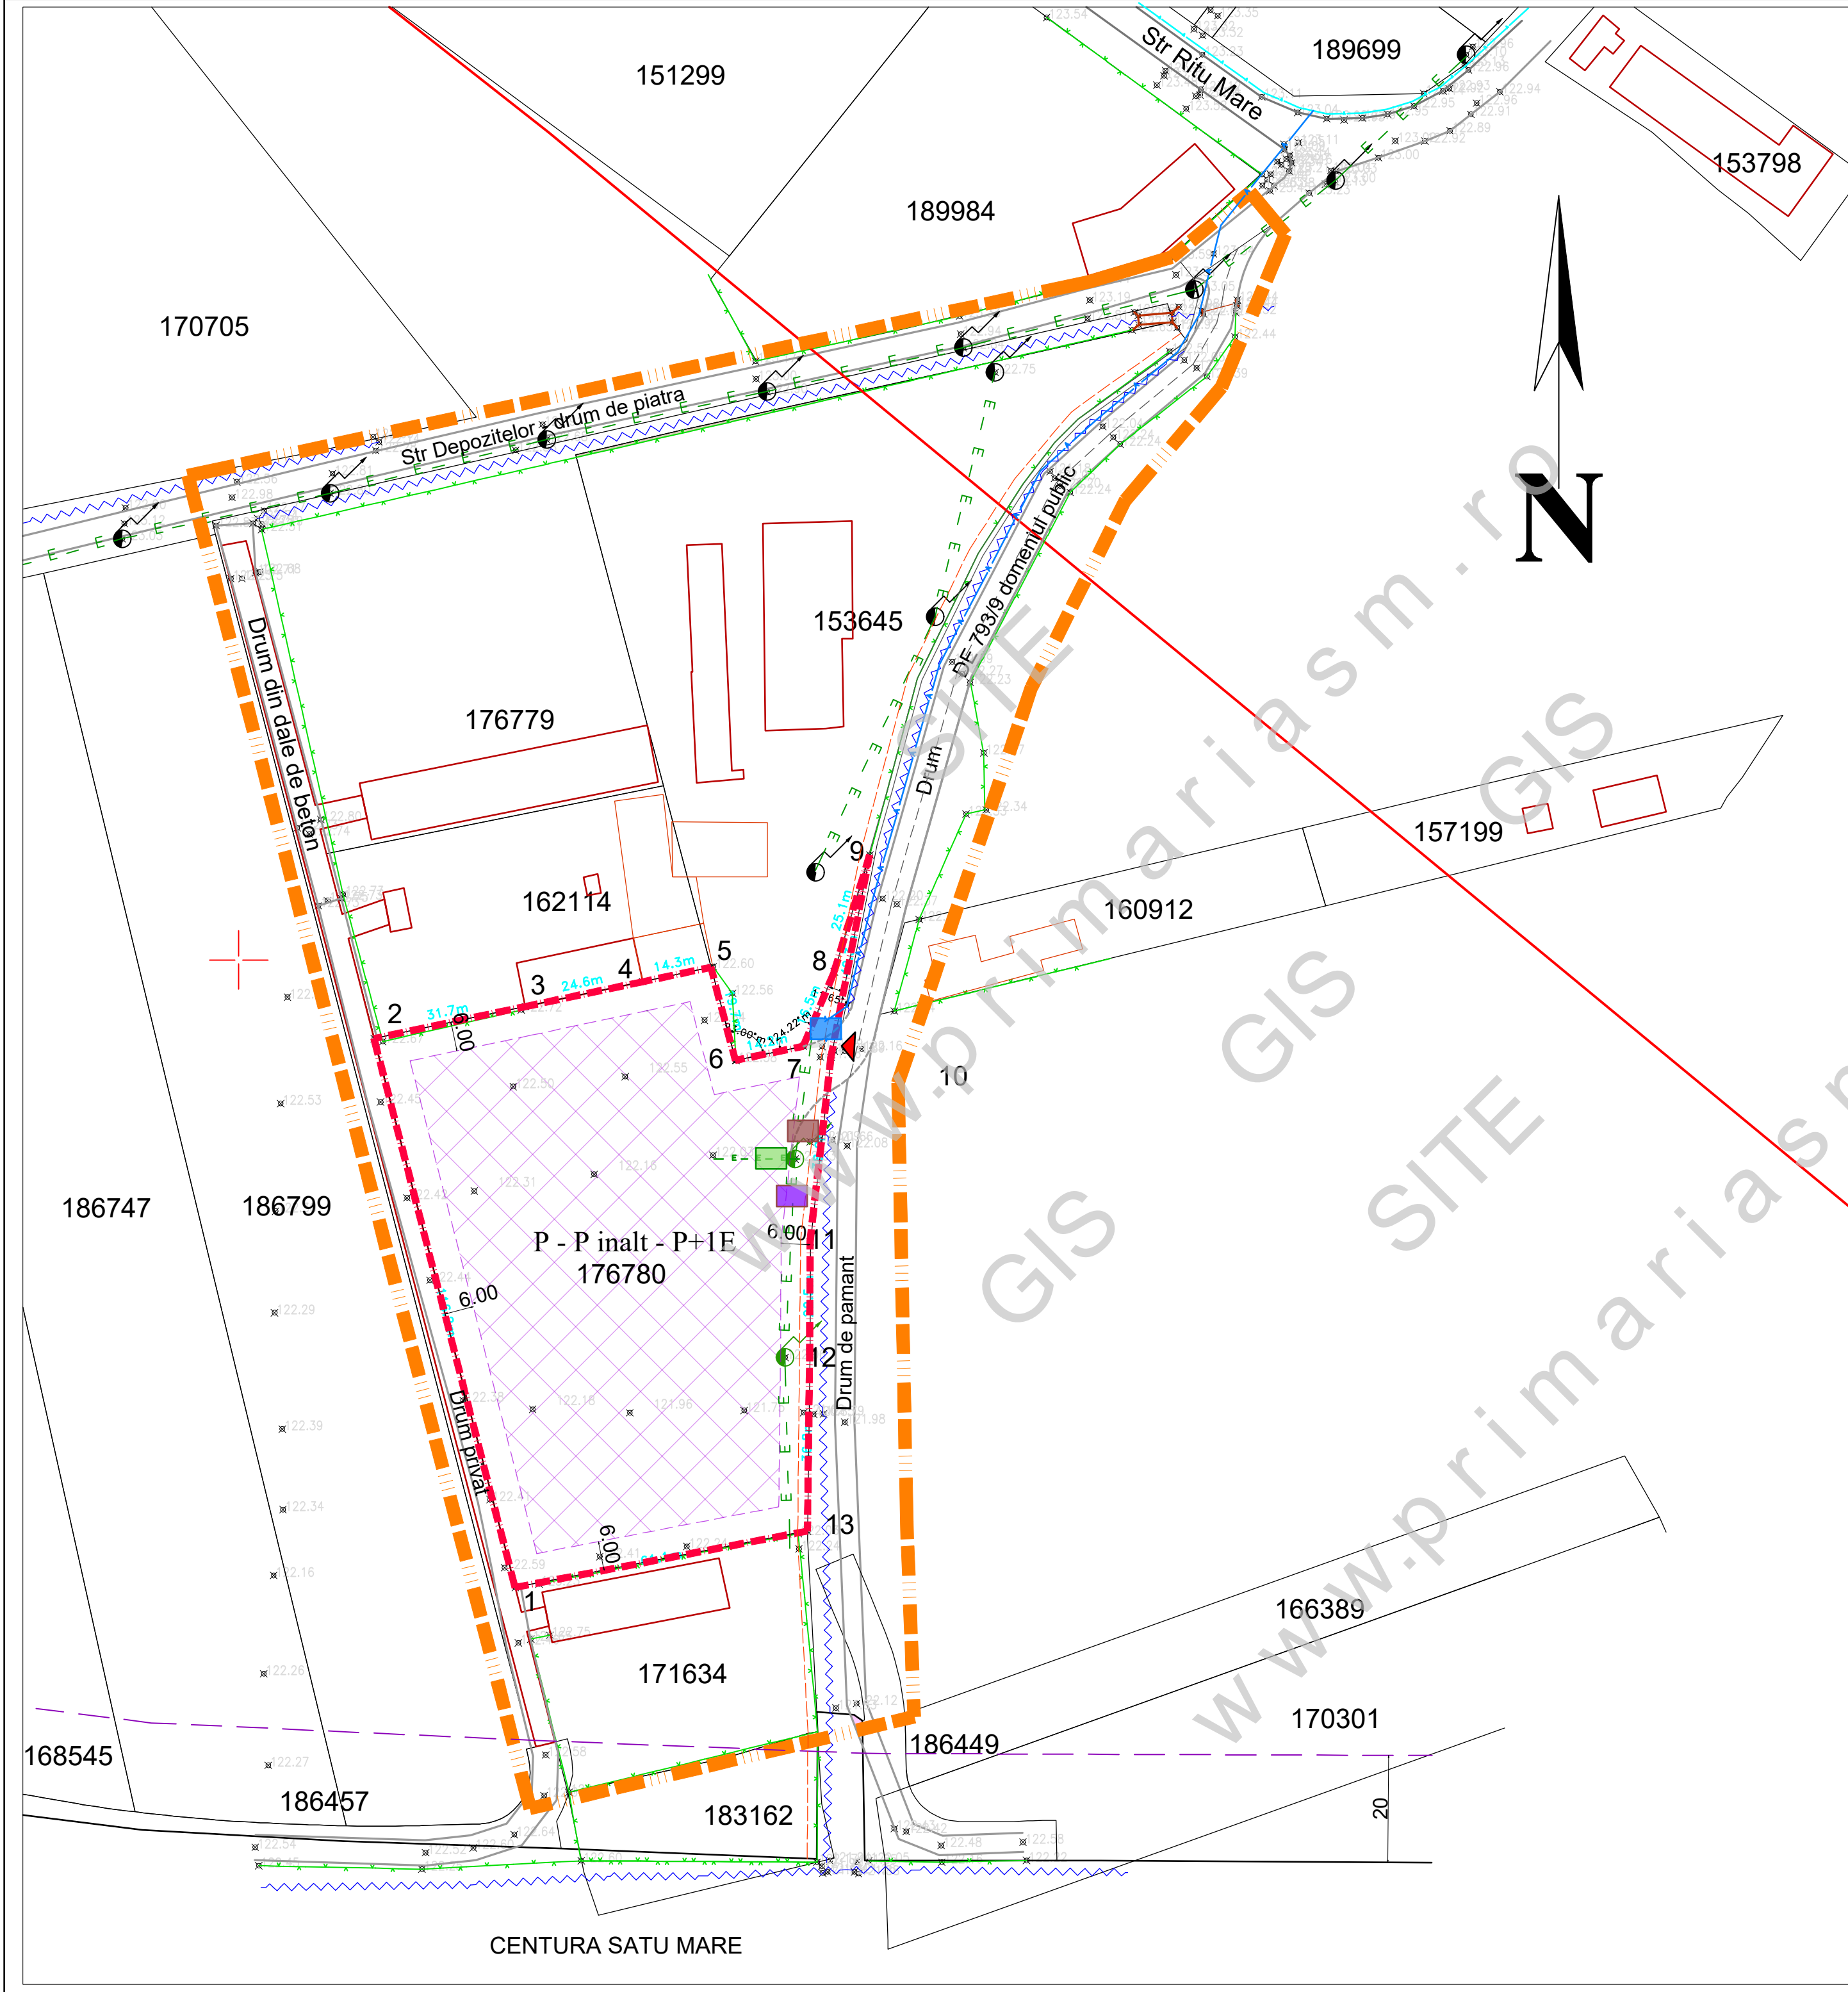

S.C. AD PAVI DINAMIC S.R.L.
mun. Satu Mare str. C. Coposu nr. 2 et. 7 ap. 58/A, judetul Satu Mare
E-mail: arhabitat2015@gmail.com

beneficiar :
Dascalescu Bogdan Constantin Cristian,
Dascalescu Bogdan Anca,
Ungur Cristian Mircea, Ungur Ana Maria

nr. proiect :
360 / 2024

SEF PROIECT	NUME	SEMNATURA	scara :	titlu proiect :	faça :
PROIECTAT	arh.IUORAS VIOLETA		1/1000	Pan urbanistic zonal - Zona de industrie si depozitare In Municipiul Satu Mare, Zona strazii Depozitelor, Nr. cad. 176780, jud. Satu Mare	P.U.Z.
DESENAT	FORIZS TUNDE		aug. 2025	ECHIPARE EDILITARA	nr. plansa : Ed-01