

PLAN URBANISTIC ZONAL

Zona de industrie si depozitare
In Municipiul Satu Mare, Zona strazii Depozitelor,
Nr. cad. 176780, jud. Satu Mare

ECHIPARE EDILITARA

LEGENDA:

LIMITE:


- LIMITA INTRAVILAN INREGISTRAT LA O.C.P.I.
- LIMITA ZONA STUDIATA
- LIMITA DE PROPRIETATE BENEFICIARI SI ZONA PROPUA A FI REGLEMENTATA
- LIMITA PARCELE EXISTENTE
- LIMITA ZONA DE PROTECTIE A CENTURII DE OCOLIRE - 20 M
- LIMITA ZONA DE PROTECTIE A CANALELOR DE DESECARA - 2 M

ZONIFICARE:

- CONSTRUCTII EXISTENTE - INTABULATE
- CONSTRUCTII EXISTENTE - NEINTABULATE
- CANAL DE DESECARA EXISTENTA
- IMPREJMUIRE EXISTENTA
- ALINIAMENT / RETRAFERI / ZONA EDIFICABILA
- ACCES PROPUA

ECHIPARE EDILITARA:

- SITUATIA EXISTENTA
- STALP SUSTINERE L.E.A.
- RETEA DE ELECTRICITATE DE JOASA TENSIUNE L.E.A. 0,4 kV
- SITUATIA PROPUA
- BRANSAMENT ELECTRIC PROPUA
- RETEA DE APA PROPUA EXTINSA + BRANSAMENT
- BAZIN VIDANJABIL PROPUA
- SEPARATOR DE HIDROCARBURI

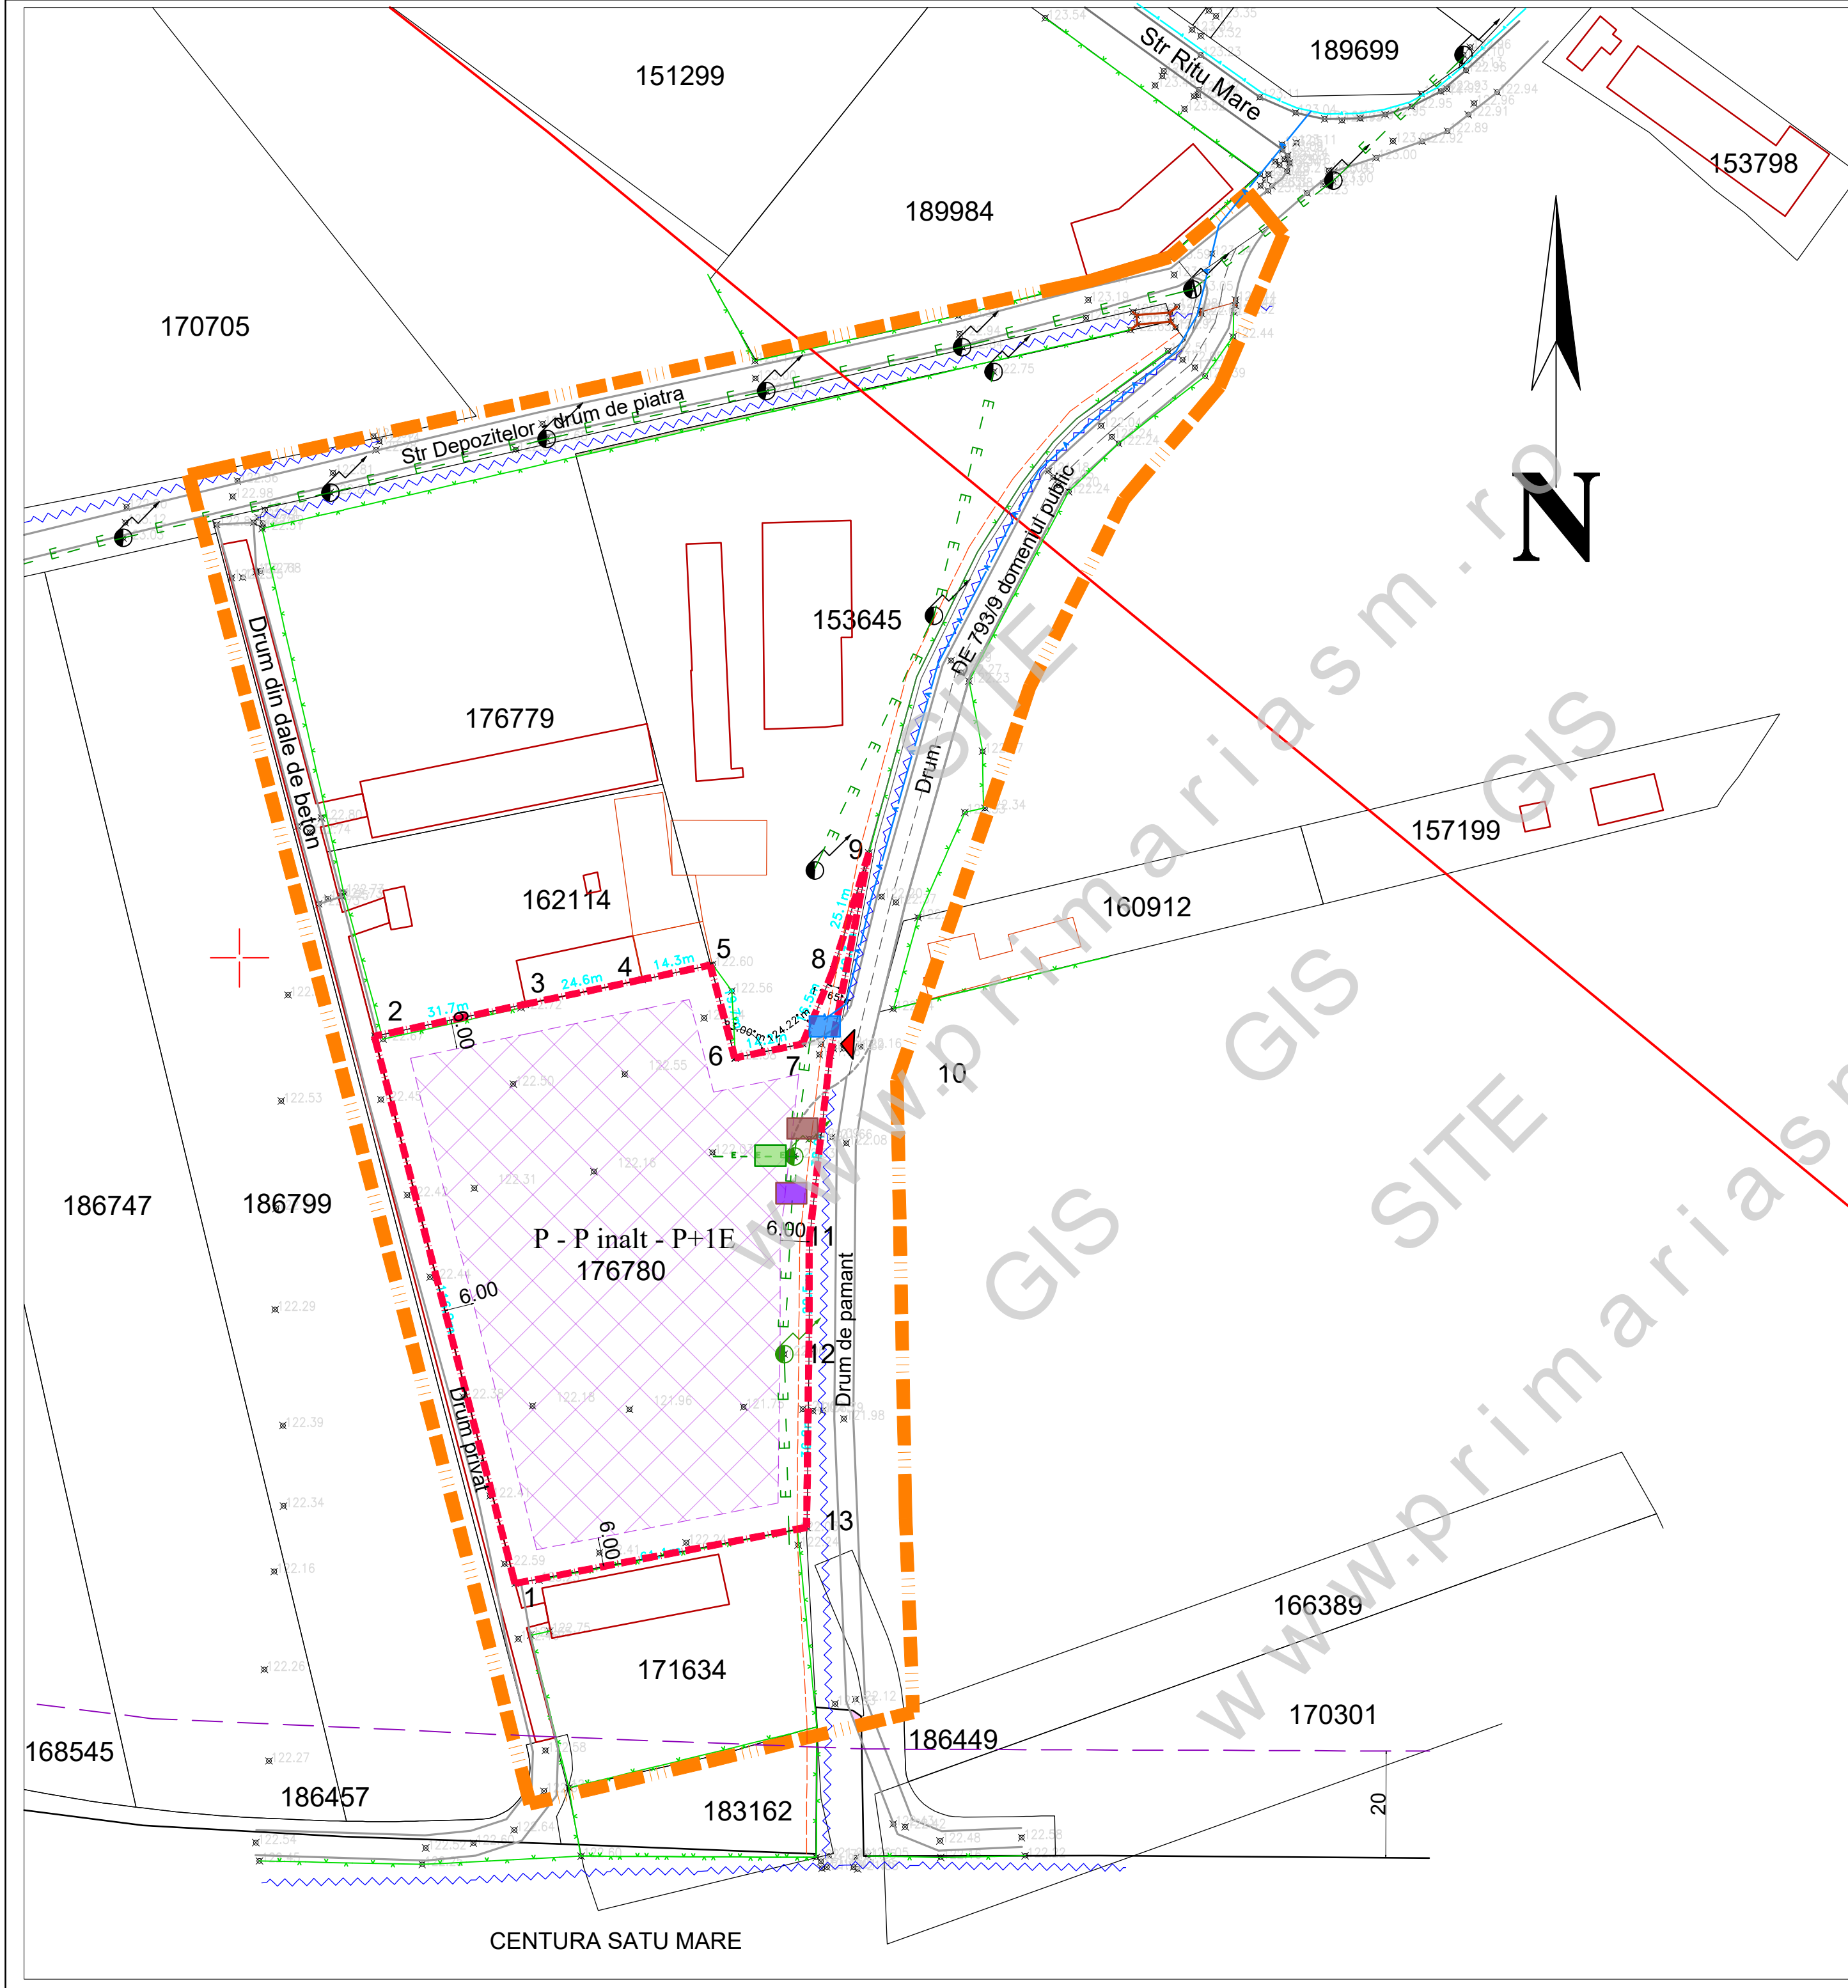

AD PAVI DINAMIC		S.C. AD PAVI DINAMIC S.R.L.		beneficiar:		nr. proiect:	
mun. Satu Mare str. C. Coposu nr. 2 et. 7 ap. 58/A, judetul Satu Mare		E-mail: arhabitat2015@gmail.com		Dascalescu Bogdan Constantin Cristian, Dascalescu Bogdan Anca, Ungur Cristian Mircea, Ungur Ana Maria		360 / 2024	
SEF PROIECT	arh.IUORAS VIOLETA	SEMNATURA	scara:	titlu proiect:		faza:	
PROIECTAT	ing.KELEMEN ANDRAS		1/1000	Plan urbanistic zonal - Zona de industrie si depozitare		P.U.Z.	
DESENAT	FORIZS TUNDE		data:	In Municipiul Satu Mare, Zona strazii Depozitelor, Nr. cad. 176780, jud. Satu Mare		nr. planşa:	
			aug. 2025	ECHIPARE EDILITARA		Ed-01	