


PLAN URBANISTIC ZONAL
 ELABORARE SI APROBARE P.U.Z.
 Extindere zona mixta (IS si ID)
 aprobata prin H.C.L. 330/26.10.2023 si
 Introducere in intravilan,
 pe strada Aurel Vlaicu, mun. Satu Mare, jud. Satu Mare
 ECHIPARE EDILITARA

LEGENDA:

- LIMITE:**
- LIMITA ZONA STUDIATA
 - LIMITA DE PROPRIETATE BENEFICIAR / ZONA PROPUA SA FI REGLEMENTATA / LIMITA INTRAVILAN PROPUA
 - LIMITA INTRAVILAN EXISTENT
 - LIMITA PARCELE EXISTENTE
- ZONIFICARE:**
- ZF03 - TEREN AGRICOL EXTRAVILAN - PORPUA SA FI INTRODUS IN INTRAVILAN
 - CONSTRUCTII EXISTENTE
 - ACCES EXISTENT
 - CURSURI DE APA / CANALE DE DESECARE
 - ACCES APROBAT
 - ACCES PROPUA
- ECHIPARE EDILITARA:**
- SITUATIA EXISTENTA / APROBATA PRIN HCL 330/2023
 - RETEA DE TELECOMUNICATIE
 - L.E.A. 20kV EXISTENT
 - STALP SUSTINERE L.E.A. 20kV EXISTENT
 - RETEA DE APA EXISTENTA
 - RETEA DE CANALIZARE EXISTENTA - CONDUCTA DE REFULARE SUB PRESIUNE
 - RETEA DE ELECTRICITATE - L.E.S 20kV APROBATA
 - RETEA DE APA APROBATA
 - POST DE TRANSFORMARE APROBAT
 - RETEA DE CANALIZARE APROBATA

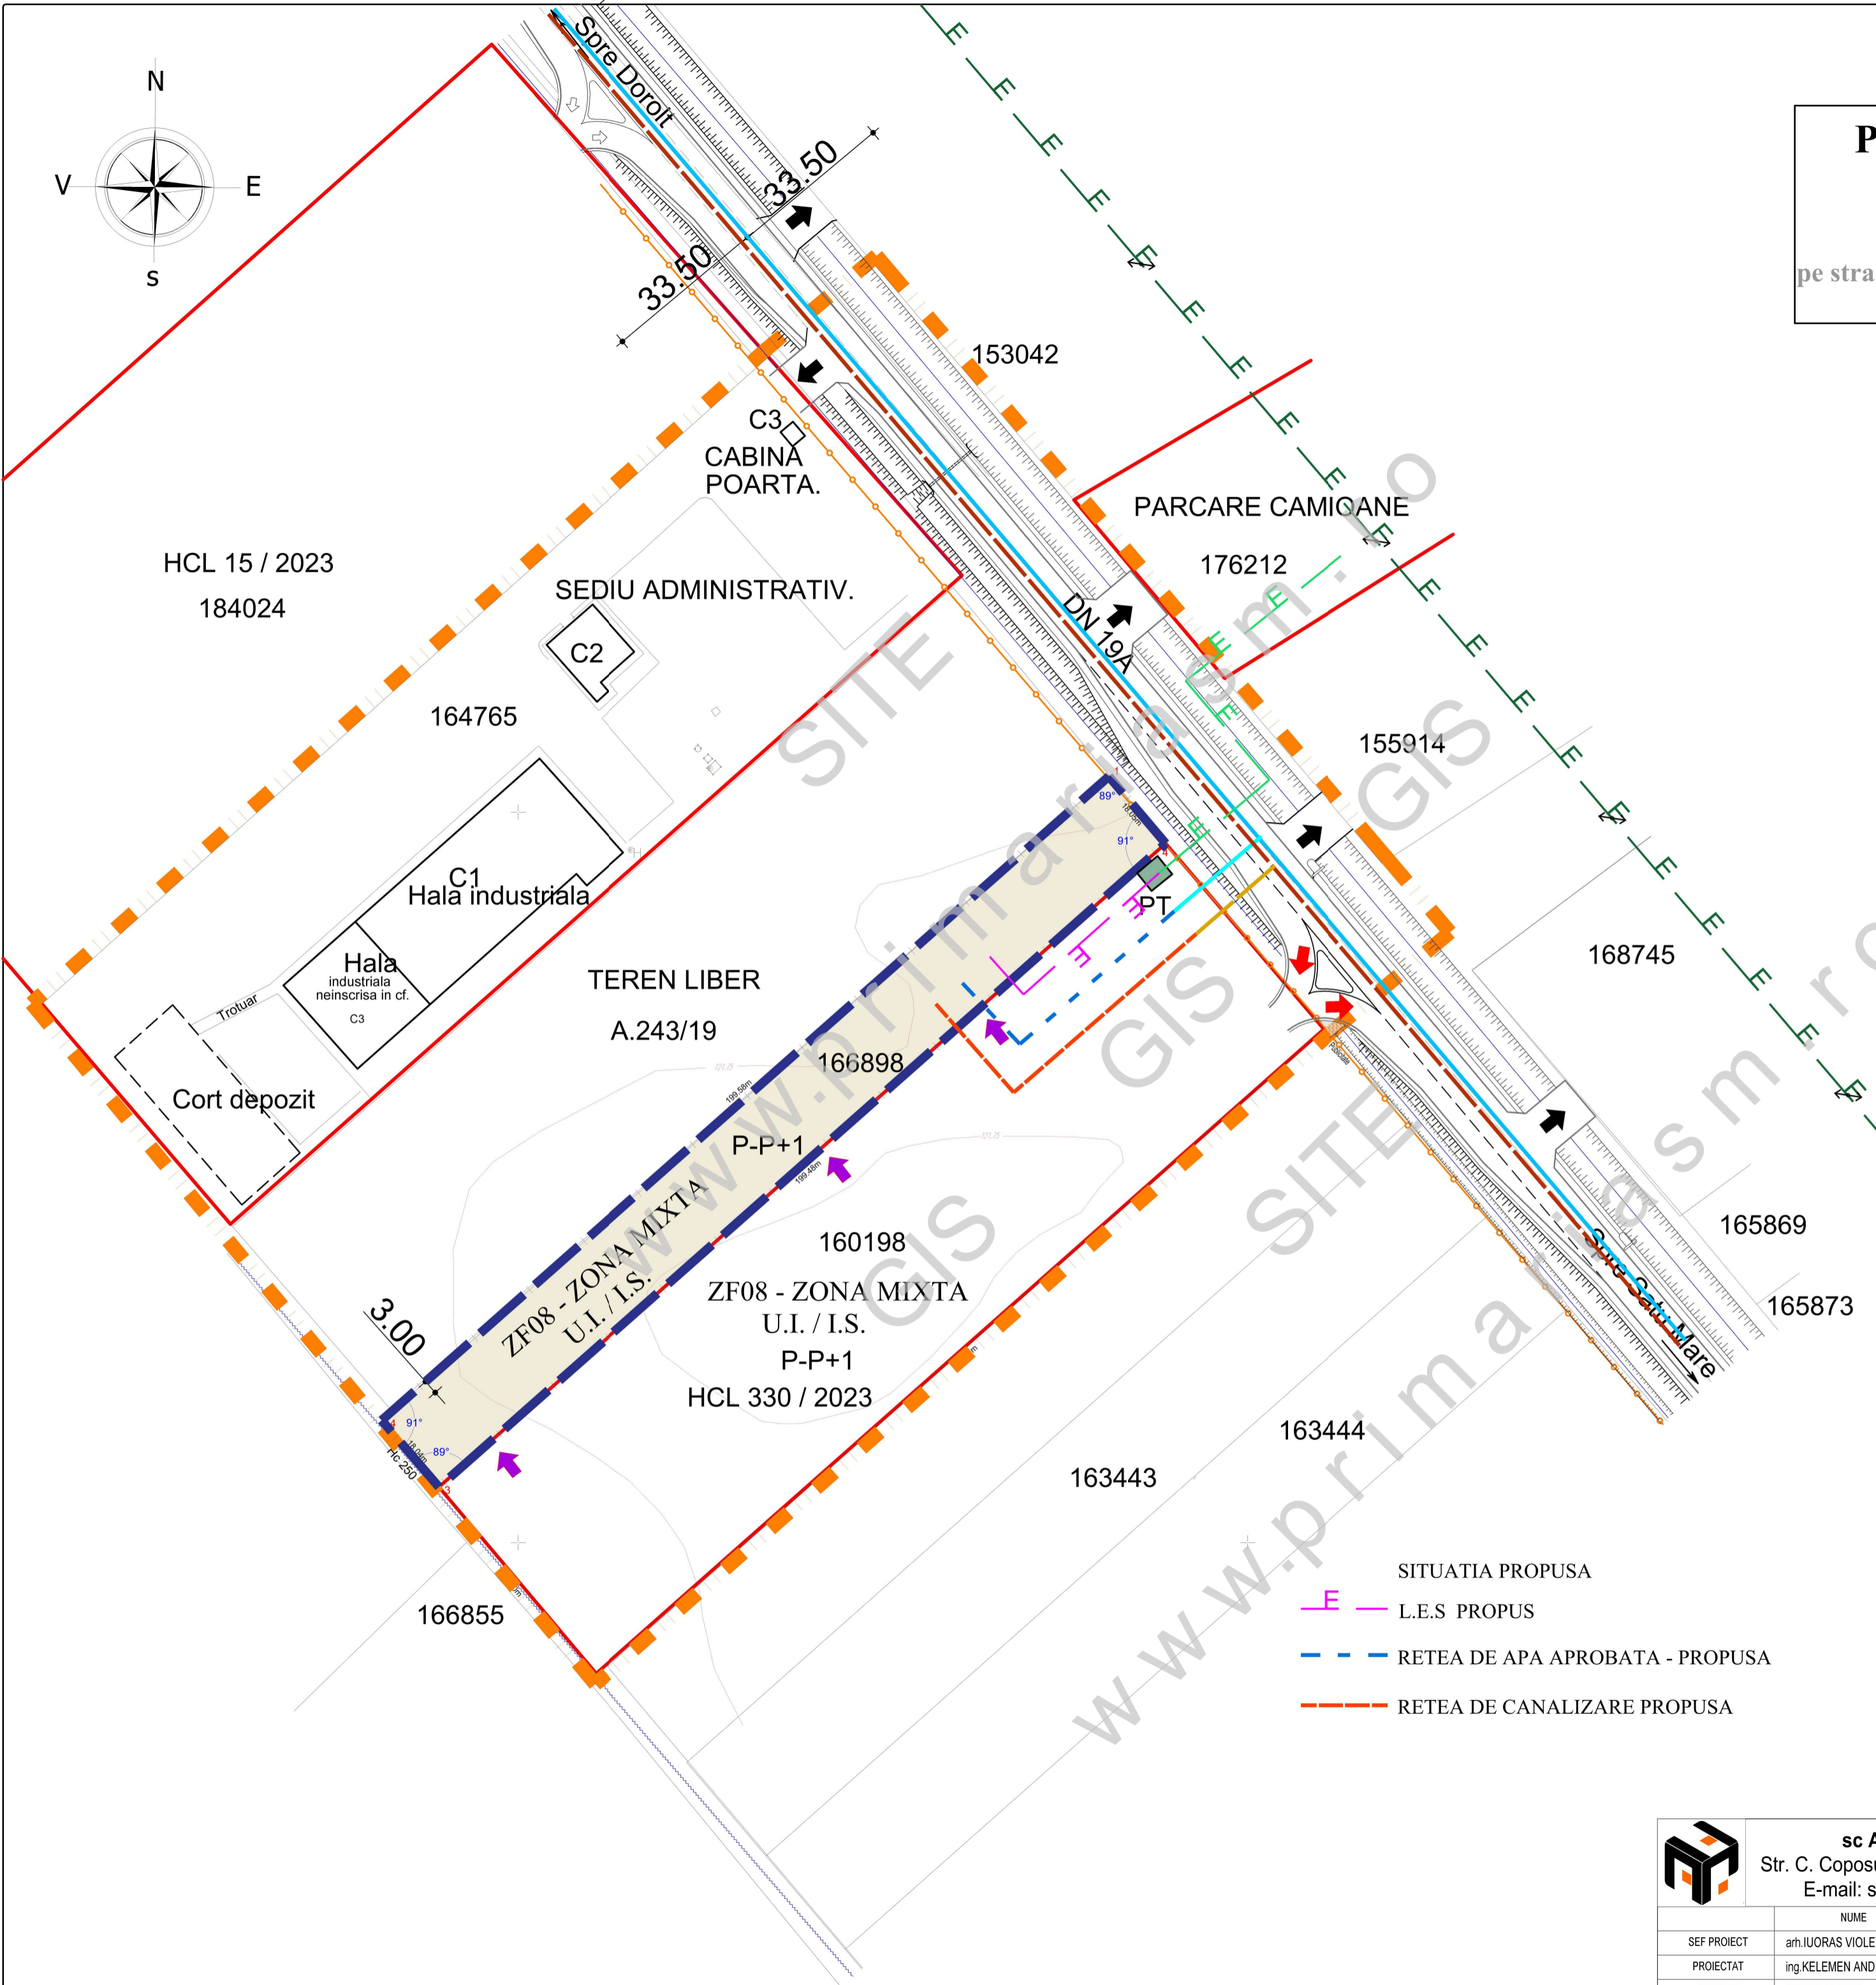

- SITUATIA PROPUA**
- L.E.S. PROPUA
 - RETEA DE APA APROBATA - PROPUA
 - RETEA DE CANALIZARE PROPUA

	sc ARHabitat 2015 srl			beneficiar:	SC RATIO TERM S.R.L.	nr. proiect:	395A/2025
	Str. C. Coposu nr.2, et.7, ap.58/b Satu Mare E-mail: satumare@arhidinamic.ro			titlu proiect:	ELABORARE SI APROBARE P.U.Z. Extindere zona mixta (IS si ID) aprobata prin H.C.L. 330/26.10.2023 si Introducere in intravilan, pe strada Aurel Vlaicu, mun. Satu Mare, jud. Satu Mare	faza:	P.U.Z.
SEF PROIECT	NUME	SEMNATURA	scara:	plansa:	ECHIPARE EDILITARA	nr. plansa:	Ed 01
PROIECTAT	ing.KELEMEN ANDRAS		1:1000				
DESENAT	FORIZS TUNDE		apr. 2026				