



PLAN URBANISTIC ZONAL

ELABORARE si APROBARE P.U.Z. - DEPOZIT "P"


IN LOC. SATU MARE, BD. LUCIAN BLAGA NR. 400, JUD. SATU MARE

REGLEMENTARI URBANISTICE - ECHIPARE EDILITARA

LEGENDA

- x-x- LIMITA ZONEI APARTINAND BENEFICIARILOR
- - - LIMITA ZONEI STUDIATE
- - - LIMITA INTRAVILANULUI EXISTENT
- - - LIMITA INTRAVILANULUI PROPUȘ
- - - RETEA DE APA POTABILA EXISTENTA
- - - RETEA DE APA POTABILA PROPUȘ
- - - RETEA DE CANALIZARE MENAJERA
- - - RETEA DE CANALIZARE MENAJERA PROPUȘ
- - - LINIE ELECTRICA AERIANA DE 4KV EXISTENTA
- - - LINIE ELECTRICA SUBTERANA DE 4KV PROPUȘ
- - - RETEA DE APA ANTIINCENDIU EXISTENTA
- - - RETEA DE APA ANTIINCENDIU PROPUȘ
- - - RETEA DE CANALIZARE PLUVIALA
- - - RETEA DE CANALIZARE PLUVIALA PROPUȘ

DENUMREA REZEI	LUNGIME
RETEA DE APA POTABILA PROPUȘ	63 m
RETEA DE CANALIZARE PROPUȘ	75 m
RETEA DE APA ANTIINCENDIU PROPUȘ	250 m
LINIE ELECTRICA SUBTERANA 4KV PROPUȘ	80 m
RETEA DE CANALIZARE PLUVIALA PROPUȘ	275 m

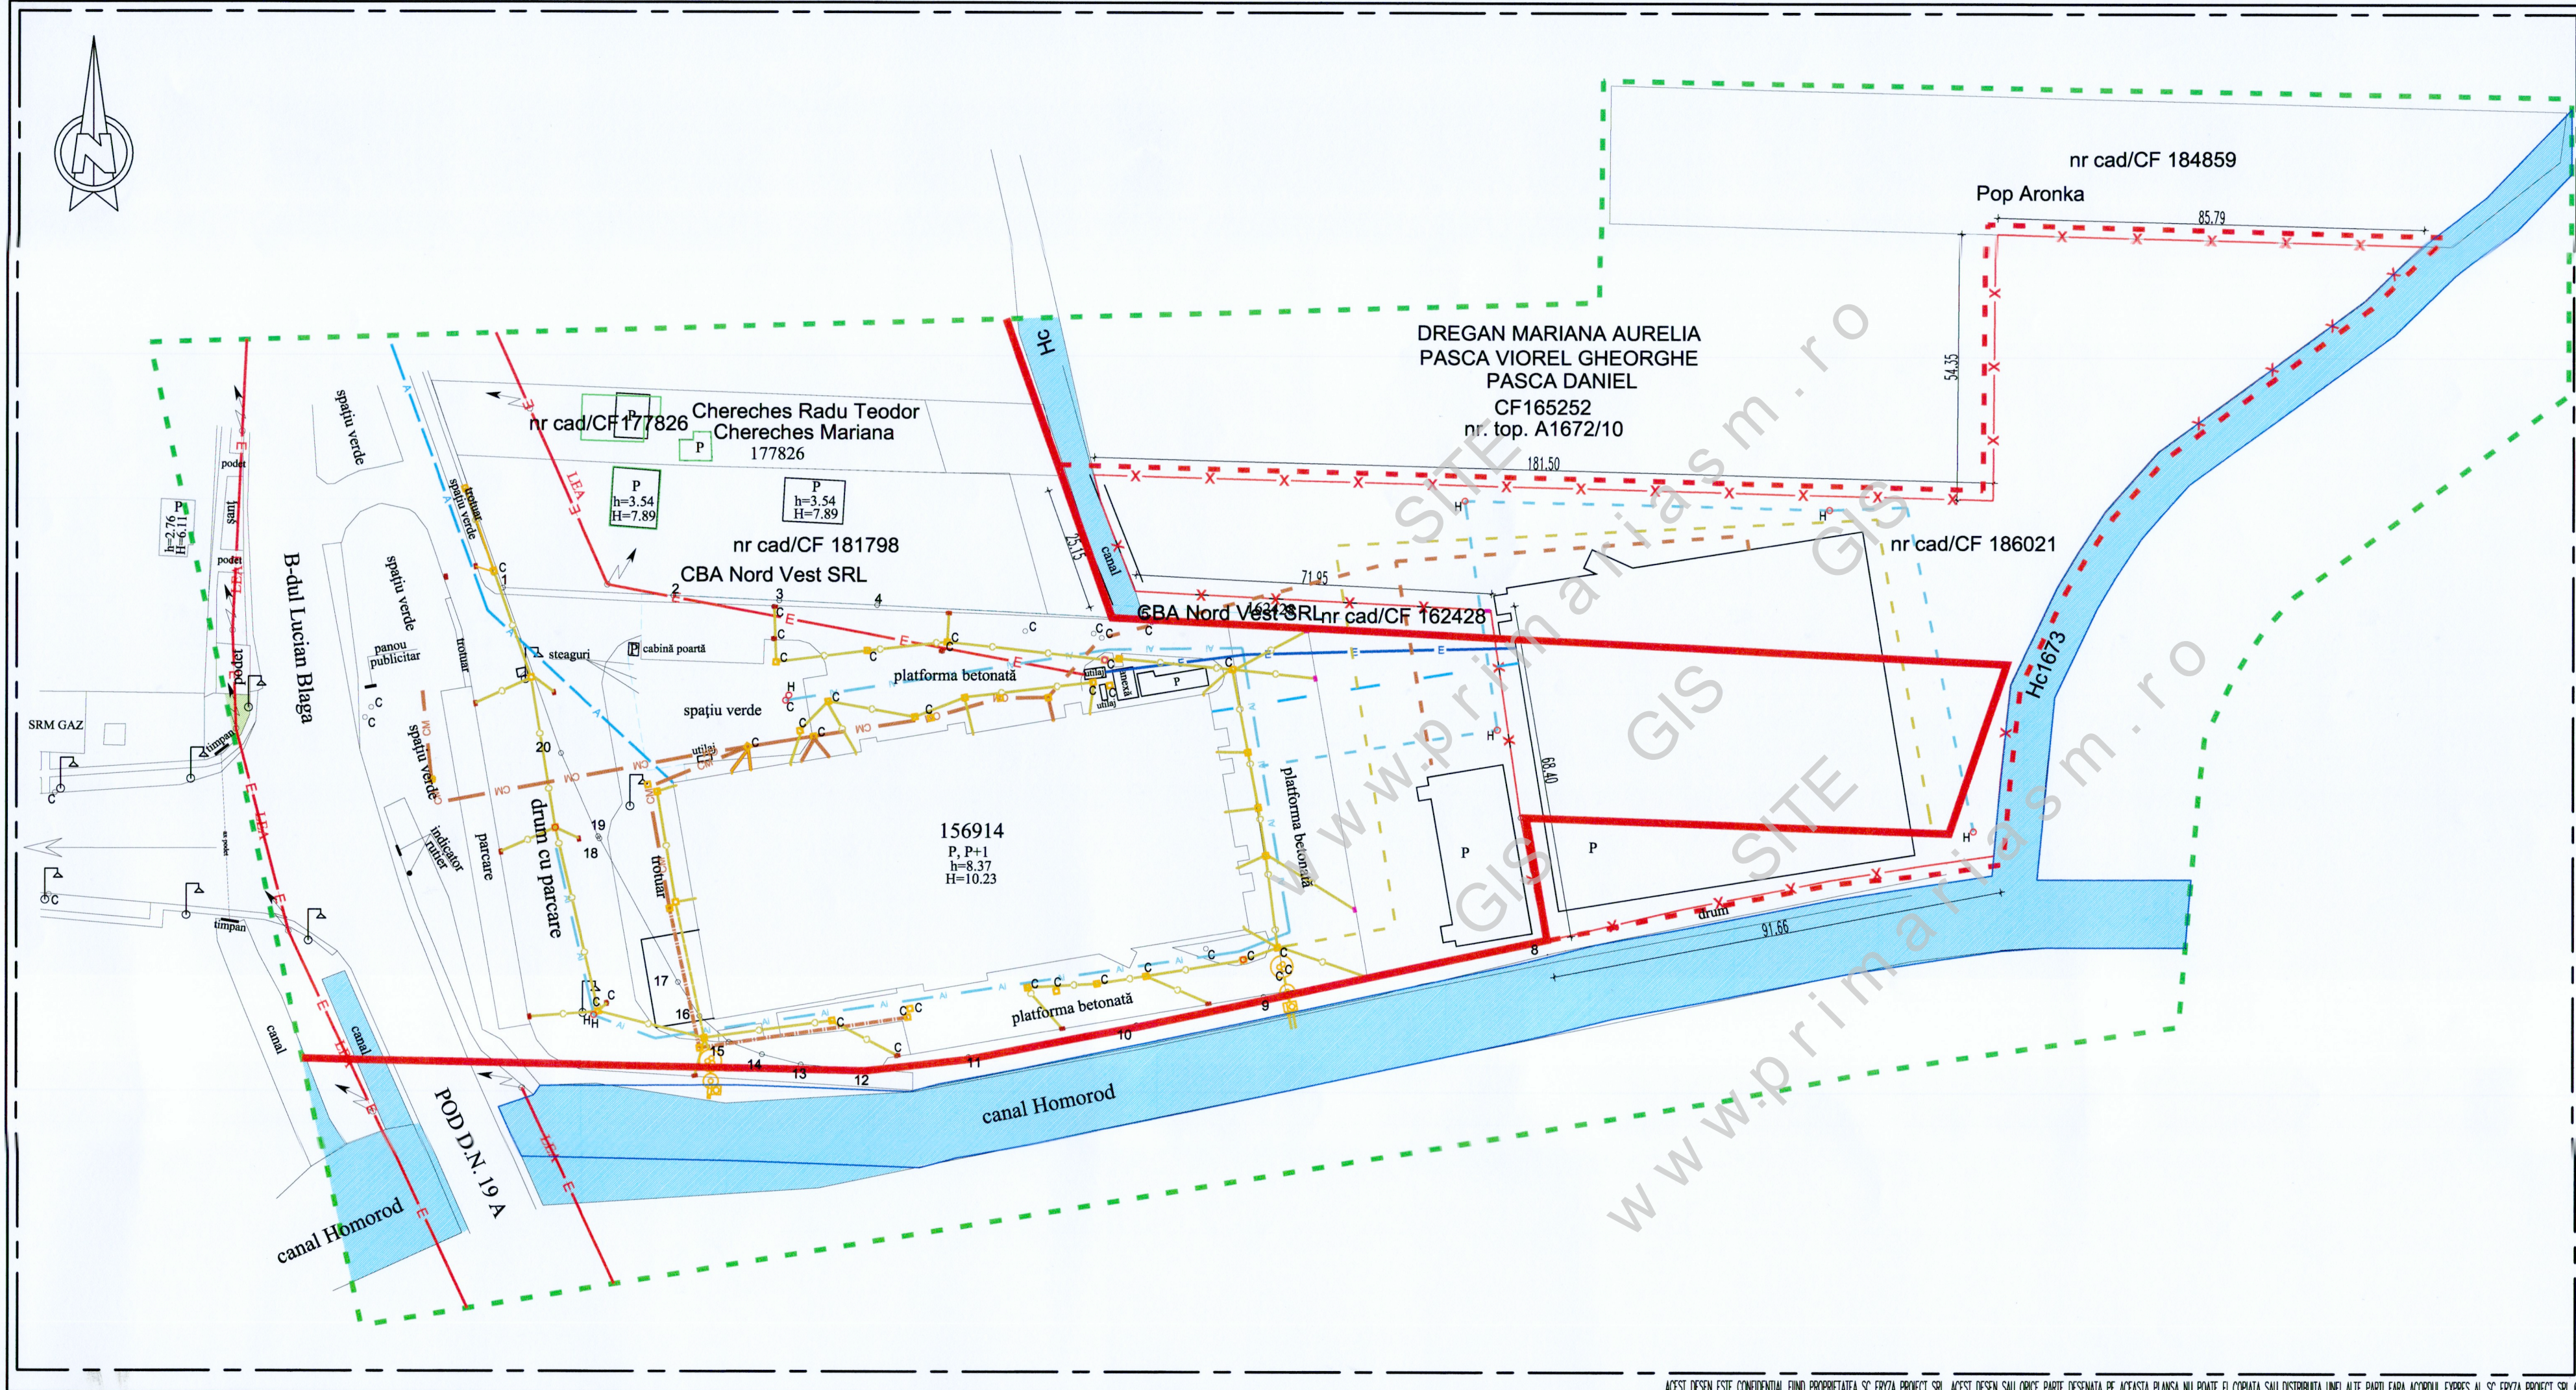

ERYZA PROIECT S.R.L. Sat CARASEU, nr. 405, jud. Satu Mare Tel. 0261.877.700		ELABORARE si APROBARE P.U.Z. DEPOZIT "P" IN MUN. SATU MARE, STR. LUCIAN BLAGA, NR. 400		21/2021
SEF PROIECT	ARH. BABICI NICOLAE	SCARA	BENEFICIAR:	FAZA
PROIECTAT	ing. COMIATI OVIDIU	1:1000	CBA NORD VEST S.R.L.	P.U.Z.
DESENAT	CAD. DES. IPATE D.		REGLEMENTARI URBANISTICE - ECHIPARE EDILITARA	Ed 1

ACEST DESEN ESTE CONFIDENTIAL. FINE PROPRIETATEA SC. ERYZA PROIECT SRL. ACEST DESEN SAU ORICE PARTE DESENATA PE ACEASTA PLANSA NU POATE FI COPRATA SAU DISTRIBUATA UNEI PARTI FARA ACORDUL EXPRES AL SC. ERYZA PROIECT SRL.