


LEGENDA

- Amplasamentul studiat
- Imobile receptionate OCPI
- LA Linie TELEKOM aeriană
- 124.57
○ Cota punctului
- 124.57
↘ Stâlp de curent
- 93.78 Dimensiuni in metri
- 4
○ Punctele care definesc limitele imobilului
- H
○ Hidrant
- C
○ Cămin
- ↓ Indicator rutier
- Conductă gaz subterană
- Parapet metalic

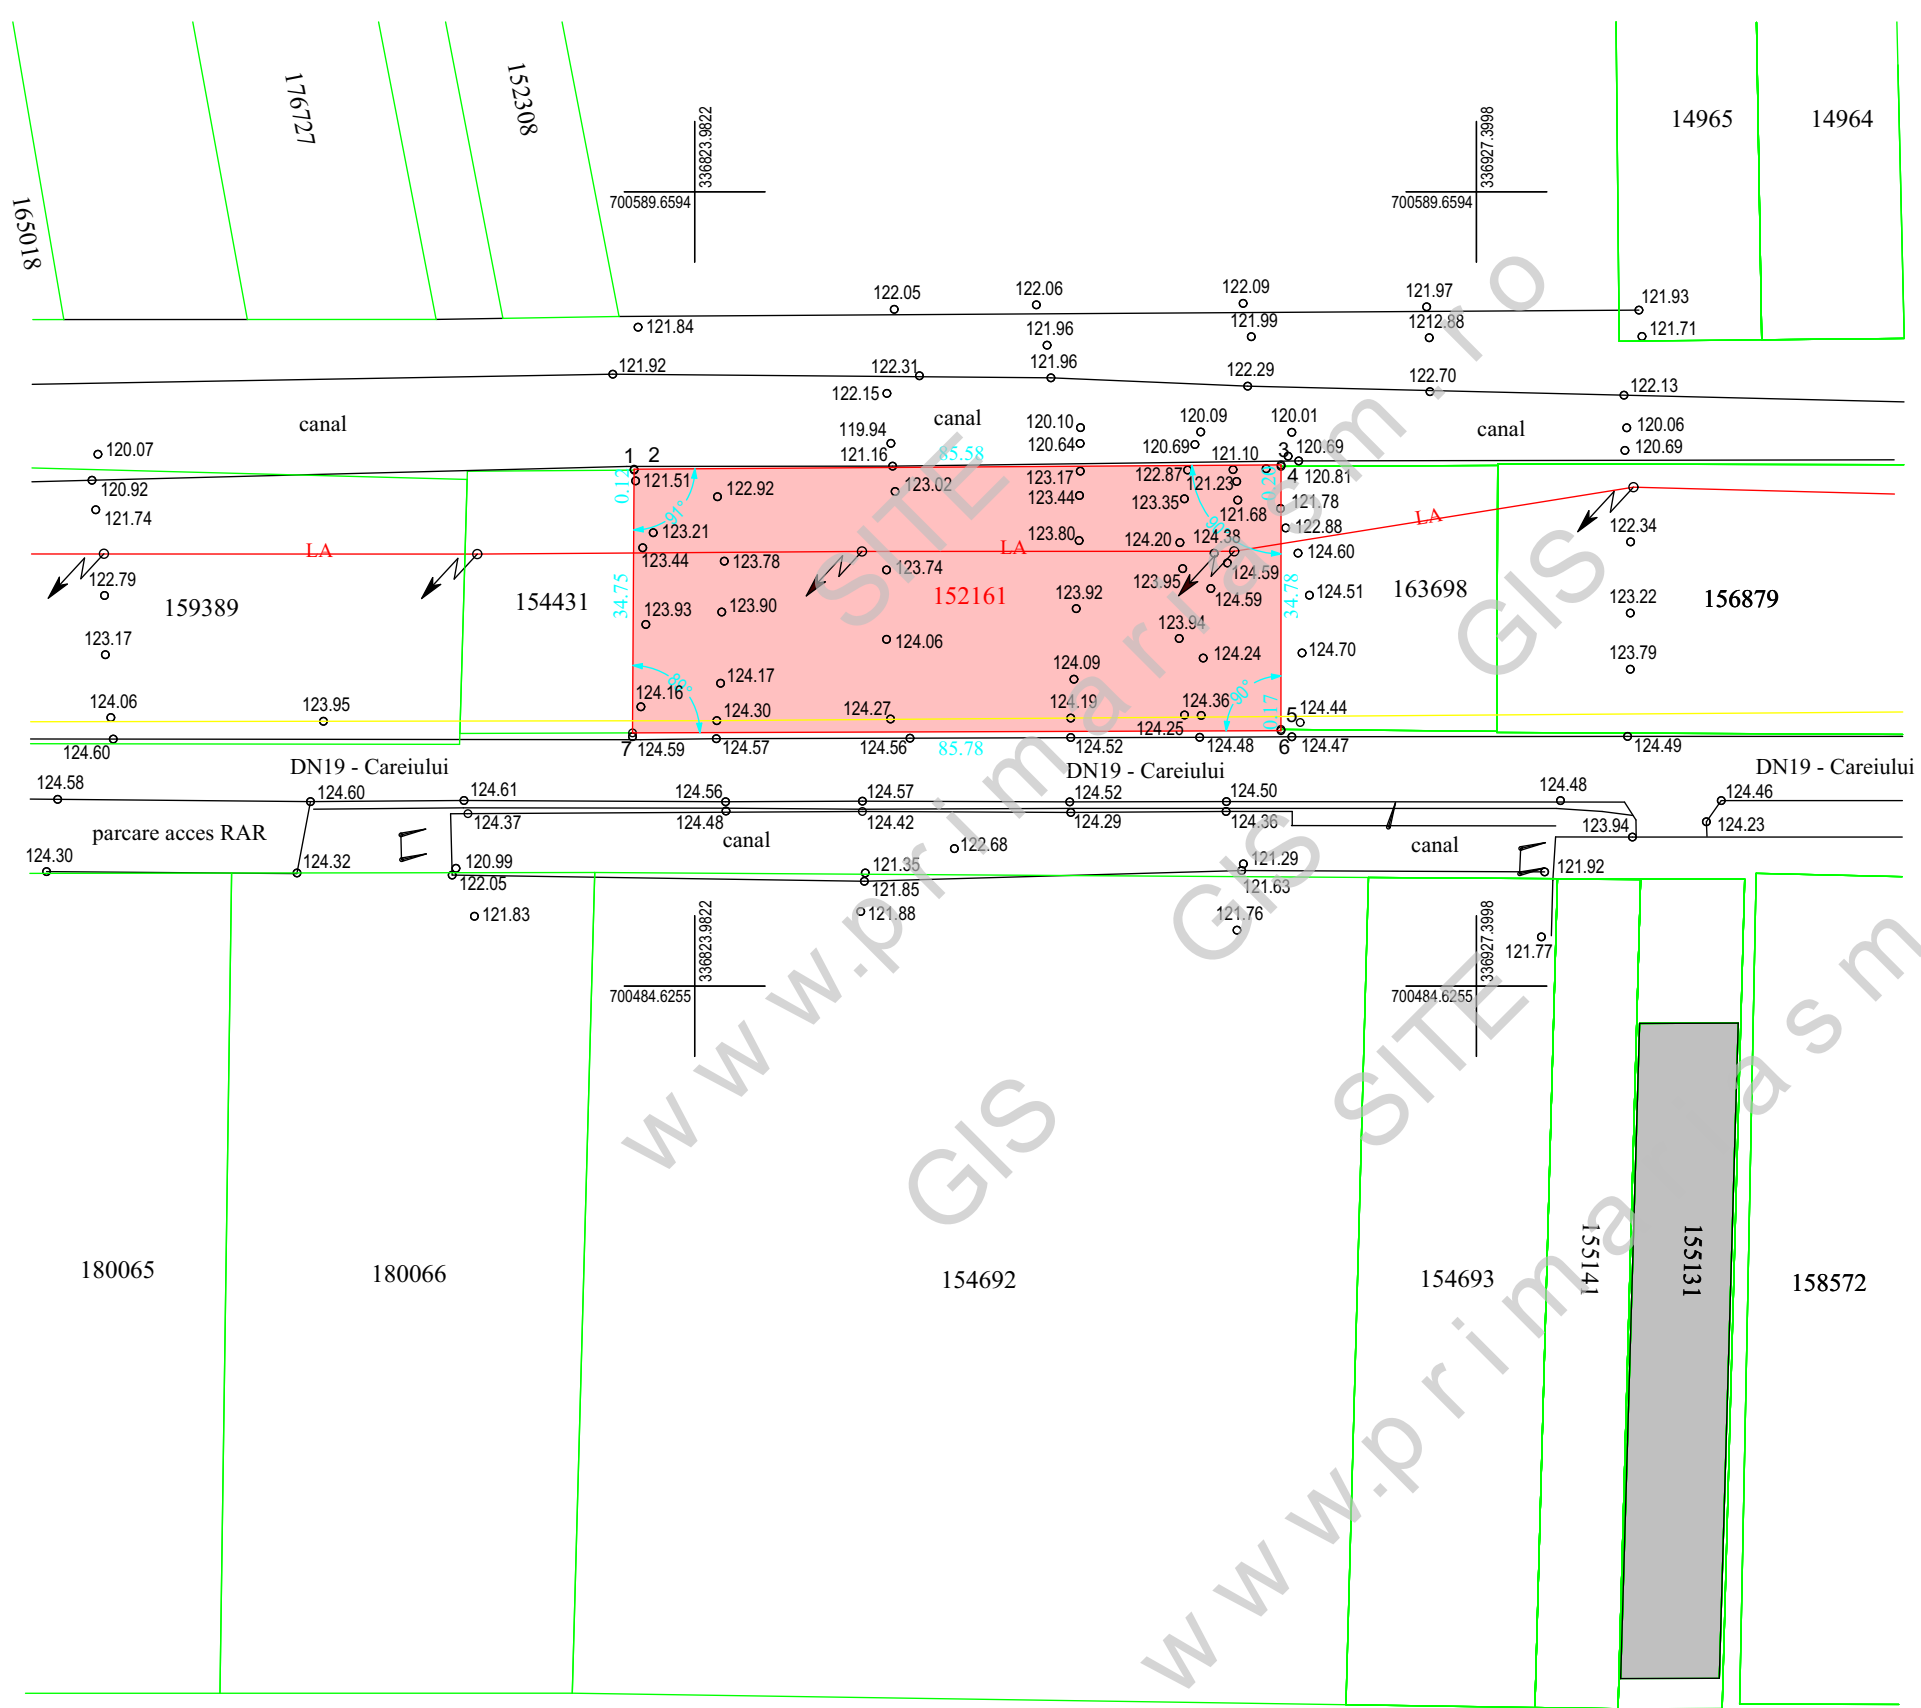

SC NIRVANA STUDIO SRL				INITIERE PLAN URBANISTIC ZONAL		PR.nr.
CUI RO 15631948				STATIE DE CARBURANTI		1/2021
Satu Mare, B-DUL I.C. Bratianu nr.5/45				SATU MARE, DRUMUL CAREIULUI NR. CAD.152161		PUZ
sef proiect	Mircea Corodan		Scara	Beneficiar:POP SISTEM SRL		
proiectat	Mircea Corodan		1:1000			
desenat	Daniela Corodan		Data 01.2021	PLAN DE SITUATIE		02