





P.U.Z. - ZONĂ DE INSTITUȚII SERVICII





în mun. Satu Mare, Piața George Boitor, nr. 2-3, jud. Satu Mare

LEGENDĂ:

LIMITE:


-  LIMITĂ ZONĂ STUDIATĂ
-  LIMITĂ DE PROPRIETATE BENEFICIAR și ZONĂ REGLEMENTATĂ
-  LIMITĂ EDIFICABILĂ
-  LIMITĂ PARCELE EXISTENTE

ZONIFICARE:

-  CONSTRUCȚII EXISTENTE ÎN ZONĂ
-  CONSTRUCȚIE PROPUȘĂ - INSTITUȚII ȘI SERVICII
-  ACCESE PROPUȘE
-  PARCĂRI PROPUȘE

REȚELE EDILITARE:

-  REȚEA DE DISTRIBUȚIE ENERGIE ELECTRICĂ LEA - EXISTENTĂ
-  STĂLP DE CURENT EXISTENT
-  REȚEA DE DISTRIBUȚIE APĂ - EXISTENTĂ
-  REȚEA DE CANALIZARE - EXISTENTĂ
-  REȚEA DE GAZE NATURALE - EXISTENTĂ
-  REȚEA DE DISTRIBUȚIE ENERGIE ELECTRICĂ PROPUȘĂ
-  REȚEA DE DISTRIBUȚIE APĂ PROPUȘĂ
-  REȚEA DE CANALIZARE PROPUȘĂ
-  REȚEA DE GAZE NATURALE PROPUȘĂ

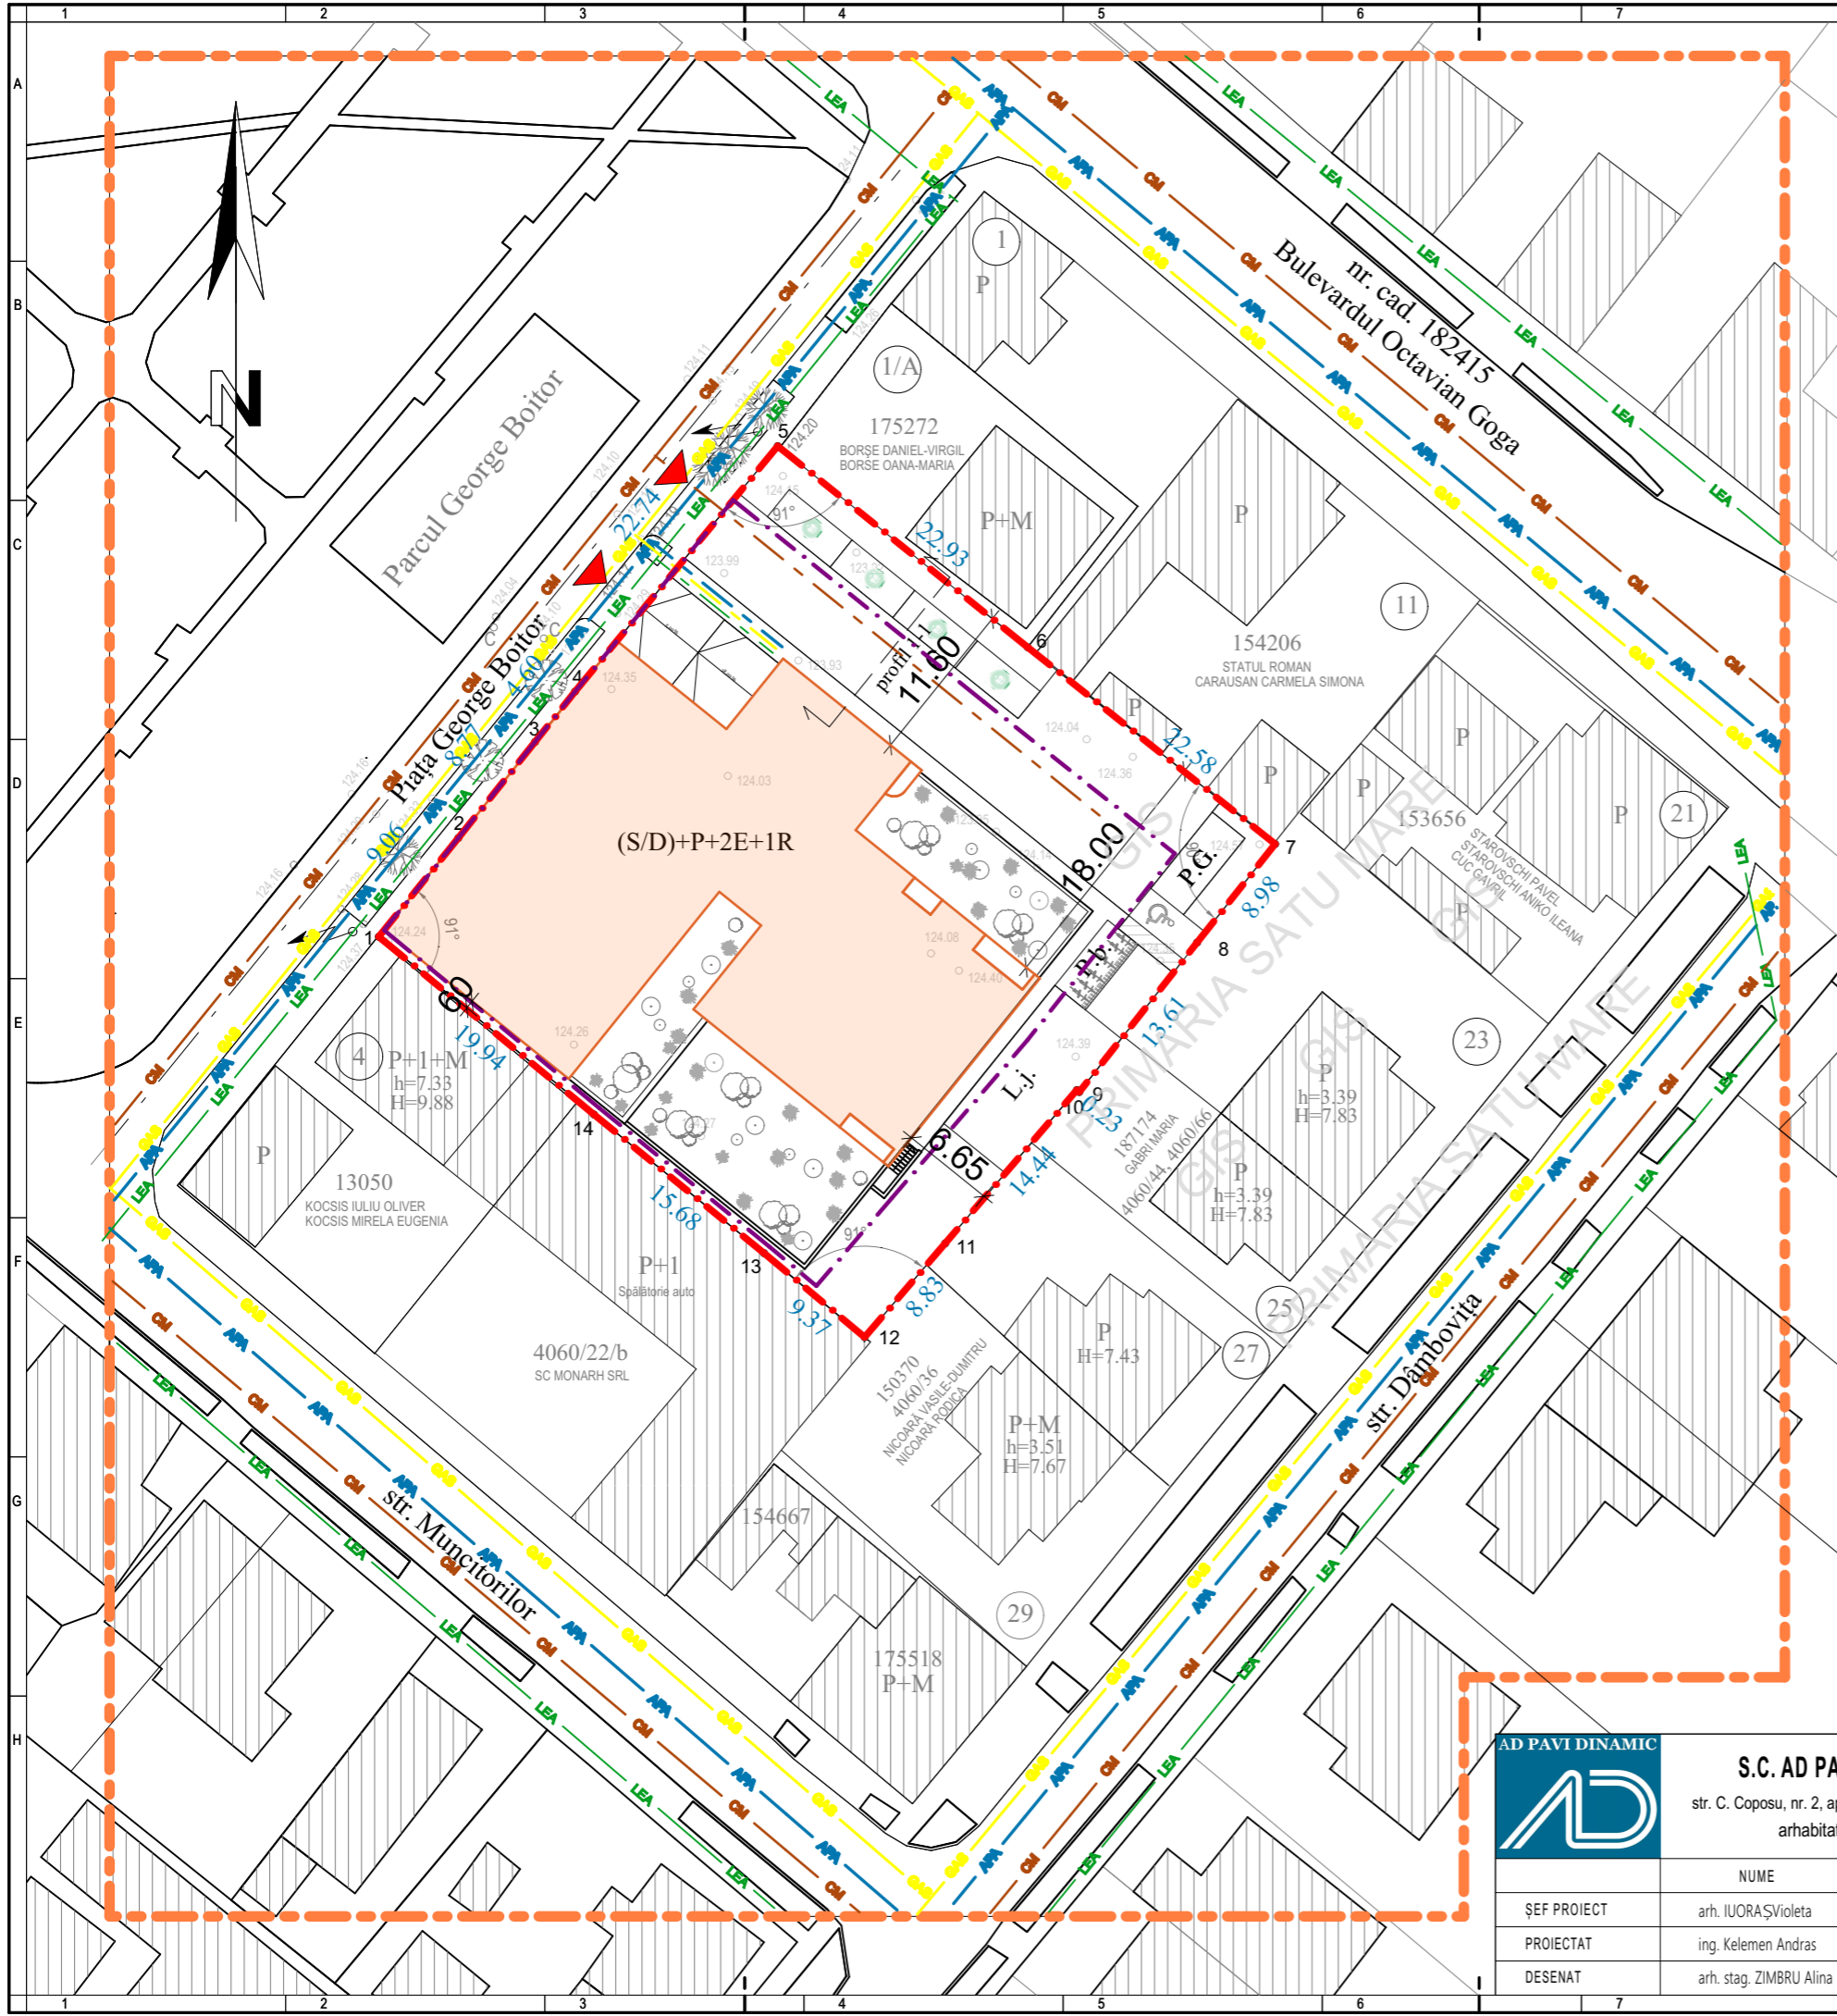

S.C. AD PAVI DINAMIC S.R.L.
 str. C. Coposu, nr. 2, ap. 58/b Satu Mare jud. Satu Mare,
 arhibat2015@gmail.com

	NUME	SEMNATURA	Scara:
ȘEF PROIECT	arh. IUORAȘ Violeta		1:500
PROIECTAT	ing. Kelemen Andras		Data:
DESENAT	arh. stag. ZIMBRU Alina		11.2025

Beneficiar:	CIORBA NICOLAE	Nr. proiect:	343 / 2025
Titlu proiect:	P.U.Z. - ZONĂ DE INSTITUȚII SERVICII mun. Satu Mare, Piața George Boitor, nr. 2	Faza:	P.U.Z.
Denumire planșă:	REGLEMENTĂRI - ECHIPARE EDILITARĂ	Nr. planșă:	Ed.01