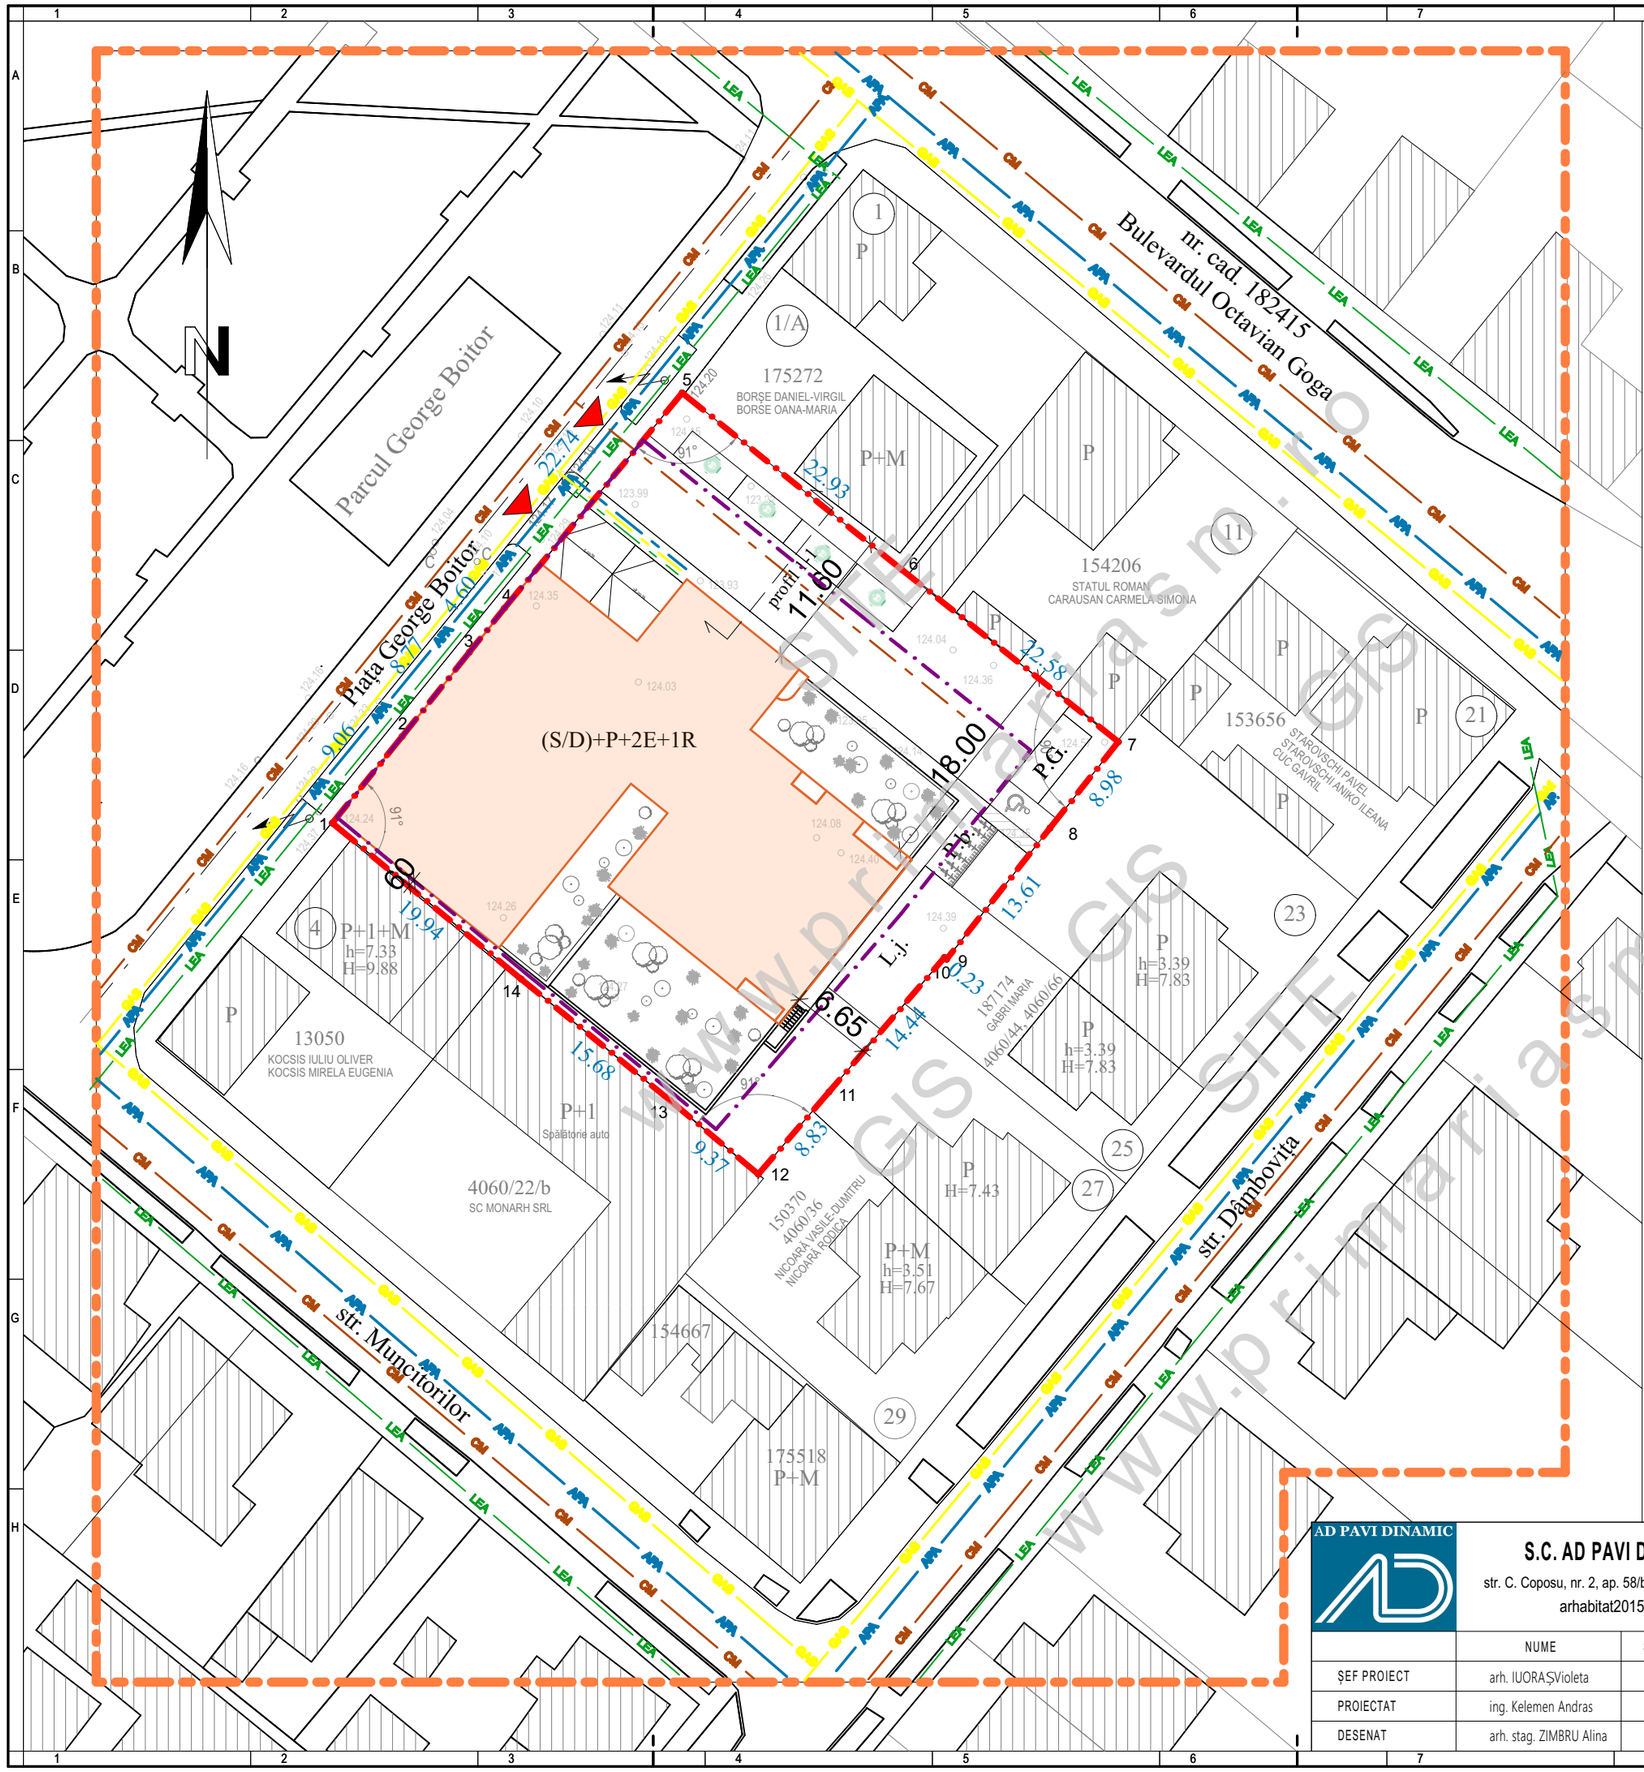

P.U.Z. - ZONĂ DE INSTITUȚII SERVICII

în mun. Satu Mare, Piața George Boitor, nr. 2-3, jud. Satu Mare

LEGENDĂ:

LIMITE:

- LIMITĂ ZONĂ STUDIATĂ
- LIMITĂ DE PROPRIETATE BENEFICIAR și ZONĂ REGLEMENTATĂ
- LIMITĂ EDIFICABILĂ
- LIMITĂ PARCELE EXISTENTE

ZONIFICARE:

- CONSTRUCȚII EXISTENTE ÎN ZONĂ
- CONSTRUCȚIE PROPUSĂ - INSTITUȚII ȘI SERVICII
- ACCESE PROPUSE
- PARCĂRI PROPUSE

REȚELE EDILITARE:

- REȚEA DE DISTRIBUȚIE ENERGIE ELECTRICĂ LEA - EXISTENTĂ
- STÂLP DE CURENT EXISTENT
- REȚEA DE DISTRIBUȚIE APĂ - EXISTENTĂ
- REȚEA DE CANALIZARE - EXISTENTĂ
- REȚEA DE GAZE NATURALE - EXISTENTĂ
- REȚEA DE DISTRIBUȚIE ENERGIE ELECTRICĂ PROPUSĂ
- REȚEA DE DISTRIBUȚIE APĂ PROPUSĂ
- REȚEA DE CANALIZARE PROPUSĂ
- REȚEA DE GAZE NATURALE PROPUSĂ

AD PAVI DINAMIC

S.C. AD PAVI DINAMIC S.R.L

str. C. Coposu, nr. 2, ap. 58/b Satu Mare jud. Satu Mare,
arhabitat2015@gmail.com

	NUME	SEMNATURA
ȘEF PROIECT	arh. IUORAȘ Violeta	
PROIECTAT	ing. Kelemen Andras	
DESENAT	arh. stag. ZIMBRU Alina	

Scara: 1:500

Data: 10.2025

Beneficiar: **CIORBA NICOLAE**

Nr. proiect: 343 / 2025

Titlu proiect: **P.U.Z. - ZONĂ DE INSTITUȚII SERVICII**
mun. Satu Mare, Piața George Boitor, nr. 2

Faza: P.U.Z.

Denumire planșă: **REGLEMENTĂRI - ECHIPARE EDILITARĂ**

Nr. planșă: Ed.01

www.primariasm.ro GIS SITE