

PLAN URBANISTIC ZONAL

Plan urbanistic zonal
 pentru scoaterea din circuitul agricol si introducerea teren, C.F.nr.
 190040 Satu Mare in intravilan, U.A.T. Mun. Satu Mare in vederea
 realizarii obiectivelor de investitie
 „CONSTRUIRE TIP-PAVILION DE TIENTIE 100 LOCURI
 REGIM DESCHIS”
 ECHIPARE EDILITARA

LEGENDA:

LIMITE:

- LIMITA INTRAVILAN EXISTENT CONFORM O.C.P.I. SATU MARE
- LIMITA ZONA STUDIATA
- LIMITA DE PROPRIETATE BENEFICIARI SI ZONA PROPUA A FI REGLEMENTATA / LIMITA INTRAVILAN PROPUA
- LIMITA PARCELE EXISTENTE

ZONIFICARE:

- CONSTRUCTII EXISTENTE
- ACCES EXISTENT PROPUA MODERNIZAT
- RETRAGERI / ZONA EDIFICABILA
- PARCELA PROPUA PENTRU INTRODUCERE IN INTRAVILAN


ZONE DE PROTECTII:

- ZONA DE PROTECTIE L.E.A. 110kV - CULOAR 37 M
- ZONA DE PROTECTIE L.E.A. 20kV - CULOAR 24 M
- ZONA DE PROTECTIE CONDUCTA DE GAZE NATURALE - CU INALTA PRESIUNE - 20 M
- ZONA DE PROTECTIE PUT DE APA - 10 M

ECHIPARE EDILITARA:

- SITUATIA EXISTENTA**
- STALP DE ELECTRICITATE EXISTENTA
 - L.E.A. 110kV EXISTENTA
 - L.E.A. 20kV EXISTENTA
 - L.E.S. 20kV EXISTENTA
 - L.E.A. 0,4kV EXISTENTA
 - CONDUCTA TRANSPORT GAZE DE INALTA PRESIUNE - EXISTENTA
 - RETEA DE GAZ PRESIUNE MEDIE - EXISTENTA
 - RETEA DE GAZE NATURALE DE PRESIUNE REDUSA
 - RETEA DE APA EXISTENTA
 - RETEA DE CANALIZARE EXISTENTA
 - FIBRA OPTICA SUBTERANA - ORANGE ROMANIA SA

- SITUATIA PROPUA**
- BRAMSAMENT ELECTRIC PROPUA
 - BRAMSAMENT DE APA PROPUA
 - RACORD DE CANALIZARE PROPUA
 - BRAMSAMENT DE GAZE NATURALE

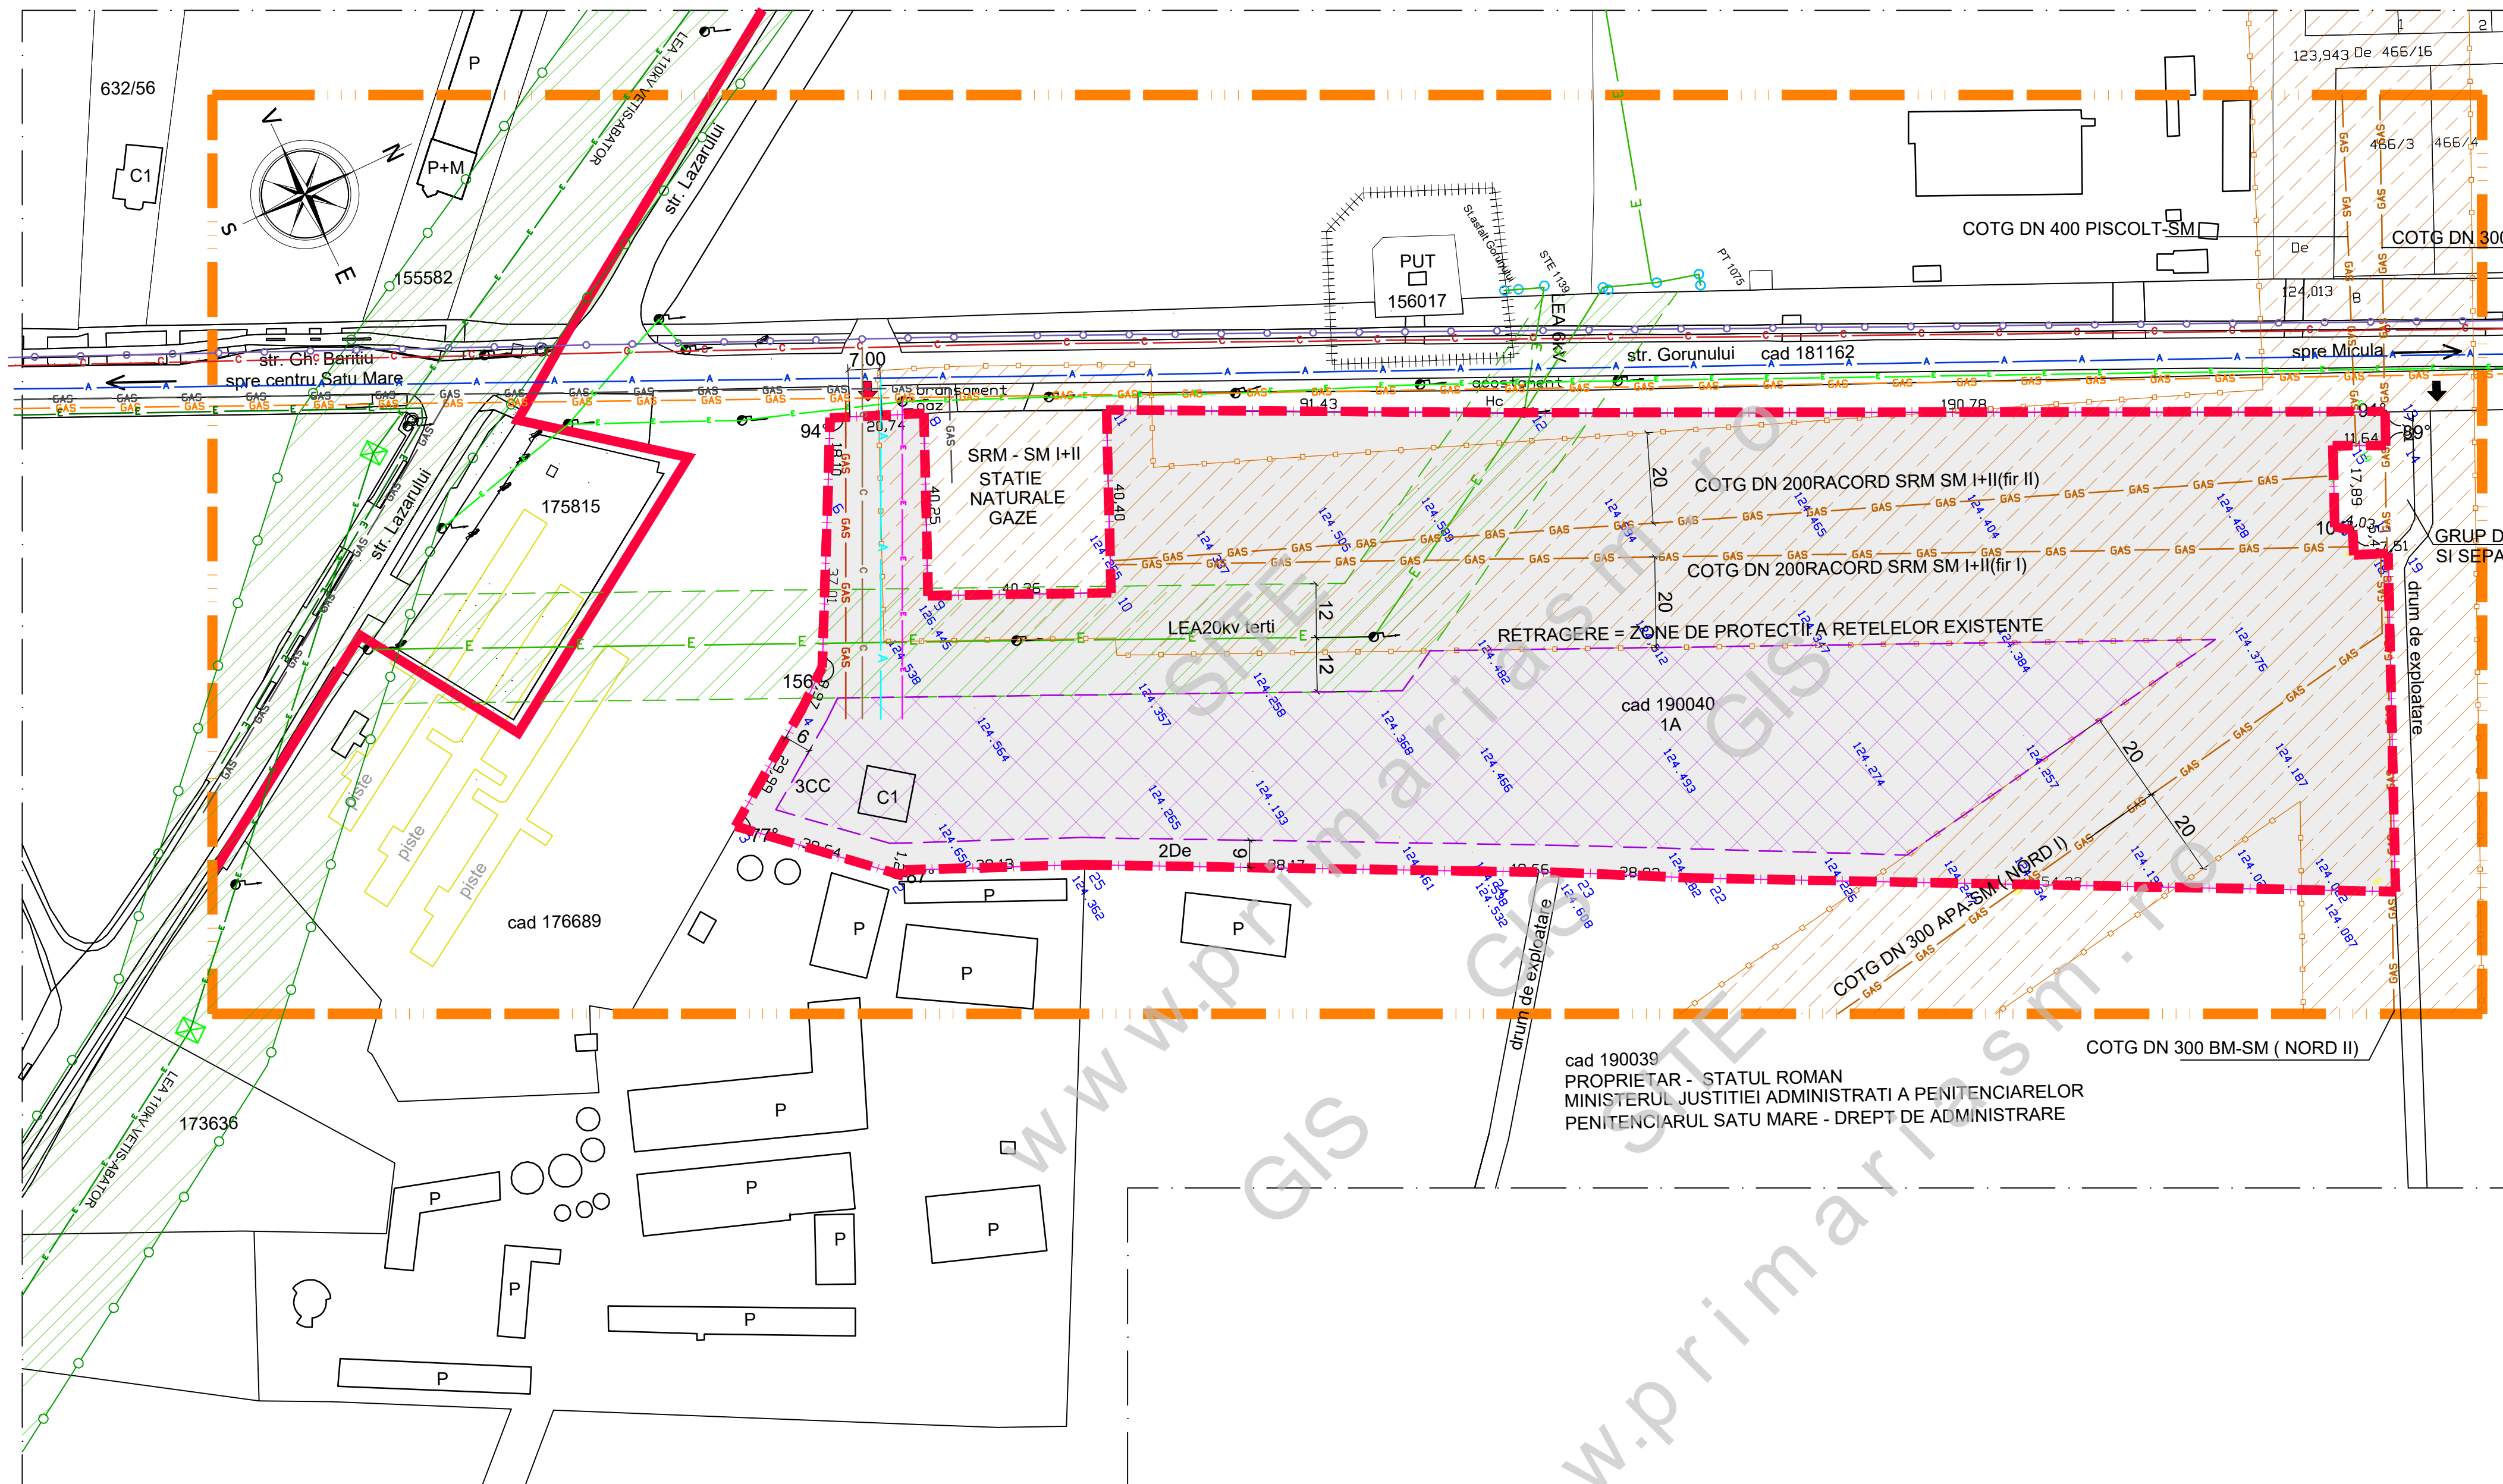

		S.C. AD PAVI DINAMIC S.R.L. mun. Satu Mare str. C. Coposu nr. 2 et. 7 ap. 58/A, judetul Satu Mare E-mail: satumare@arhidinamic.ro		beneficiar: MINISTERUL JUSTITIEI ADMINISTRATIJA NATIONALA A PENITENCIARELOR PENITENCIARUL SATU MARE		nr. proiect: 351/2024	
SEF PROIECT	arh. I. UORAS VIOLETA	SEMNATURA	1/1000	titlu proiect:	ELABORARE SI APROBARE P.U.Z. Scoaterea din circuitul agricol si introducerea teren C.F.nr. 190040 Satu Mare in intravilan, U.A.T. Mun. Satu Mare in vederea realizarii obiectivelor de investitie „CONSTRUIRE TIP-PAVILION DE TIENTIE 100 LOCURI REGIM DESCHIS”		faza: P.U.Z.
PROIECTAT	ing. KELEMEN ANDRAS	data:	febr. 2026	plansa:	ECHIPARE EDILITARE		nr. plansa: Ed 01
DESENAT	FORIZS TUNDE						