
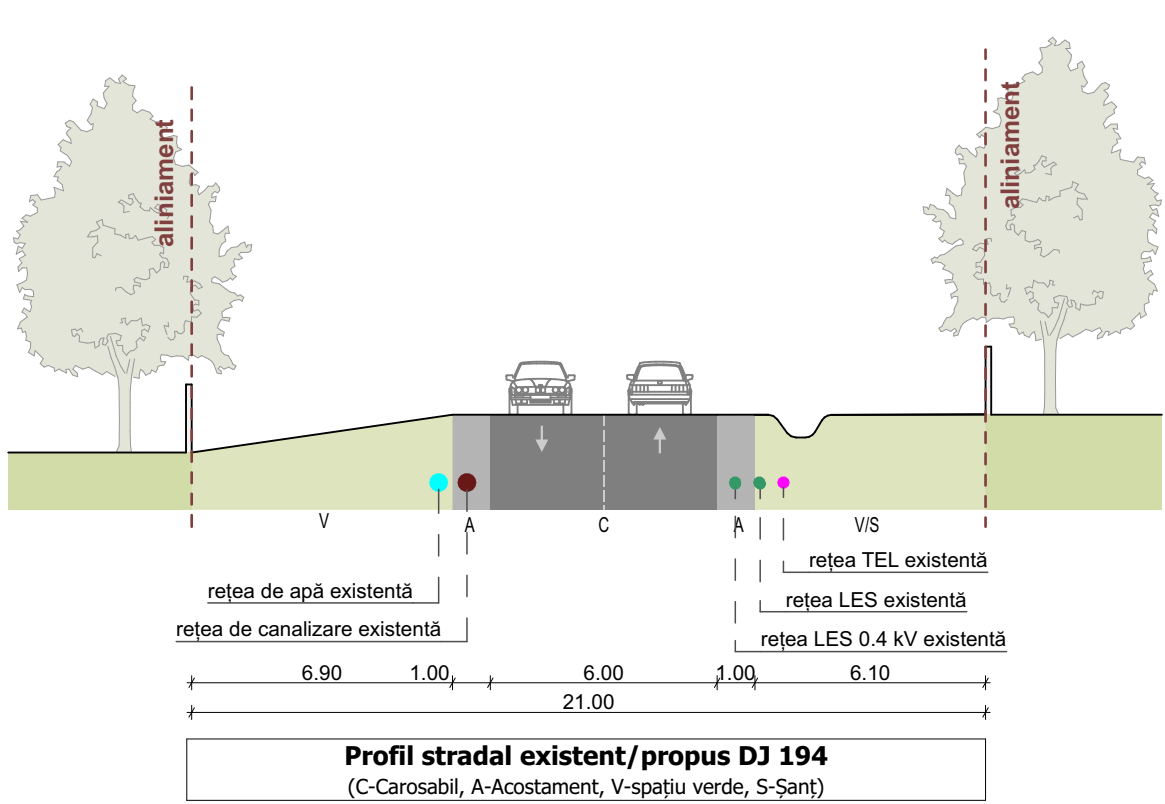


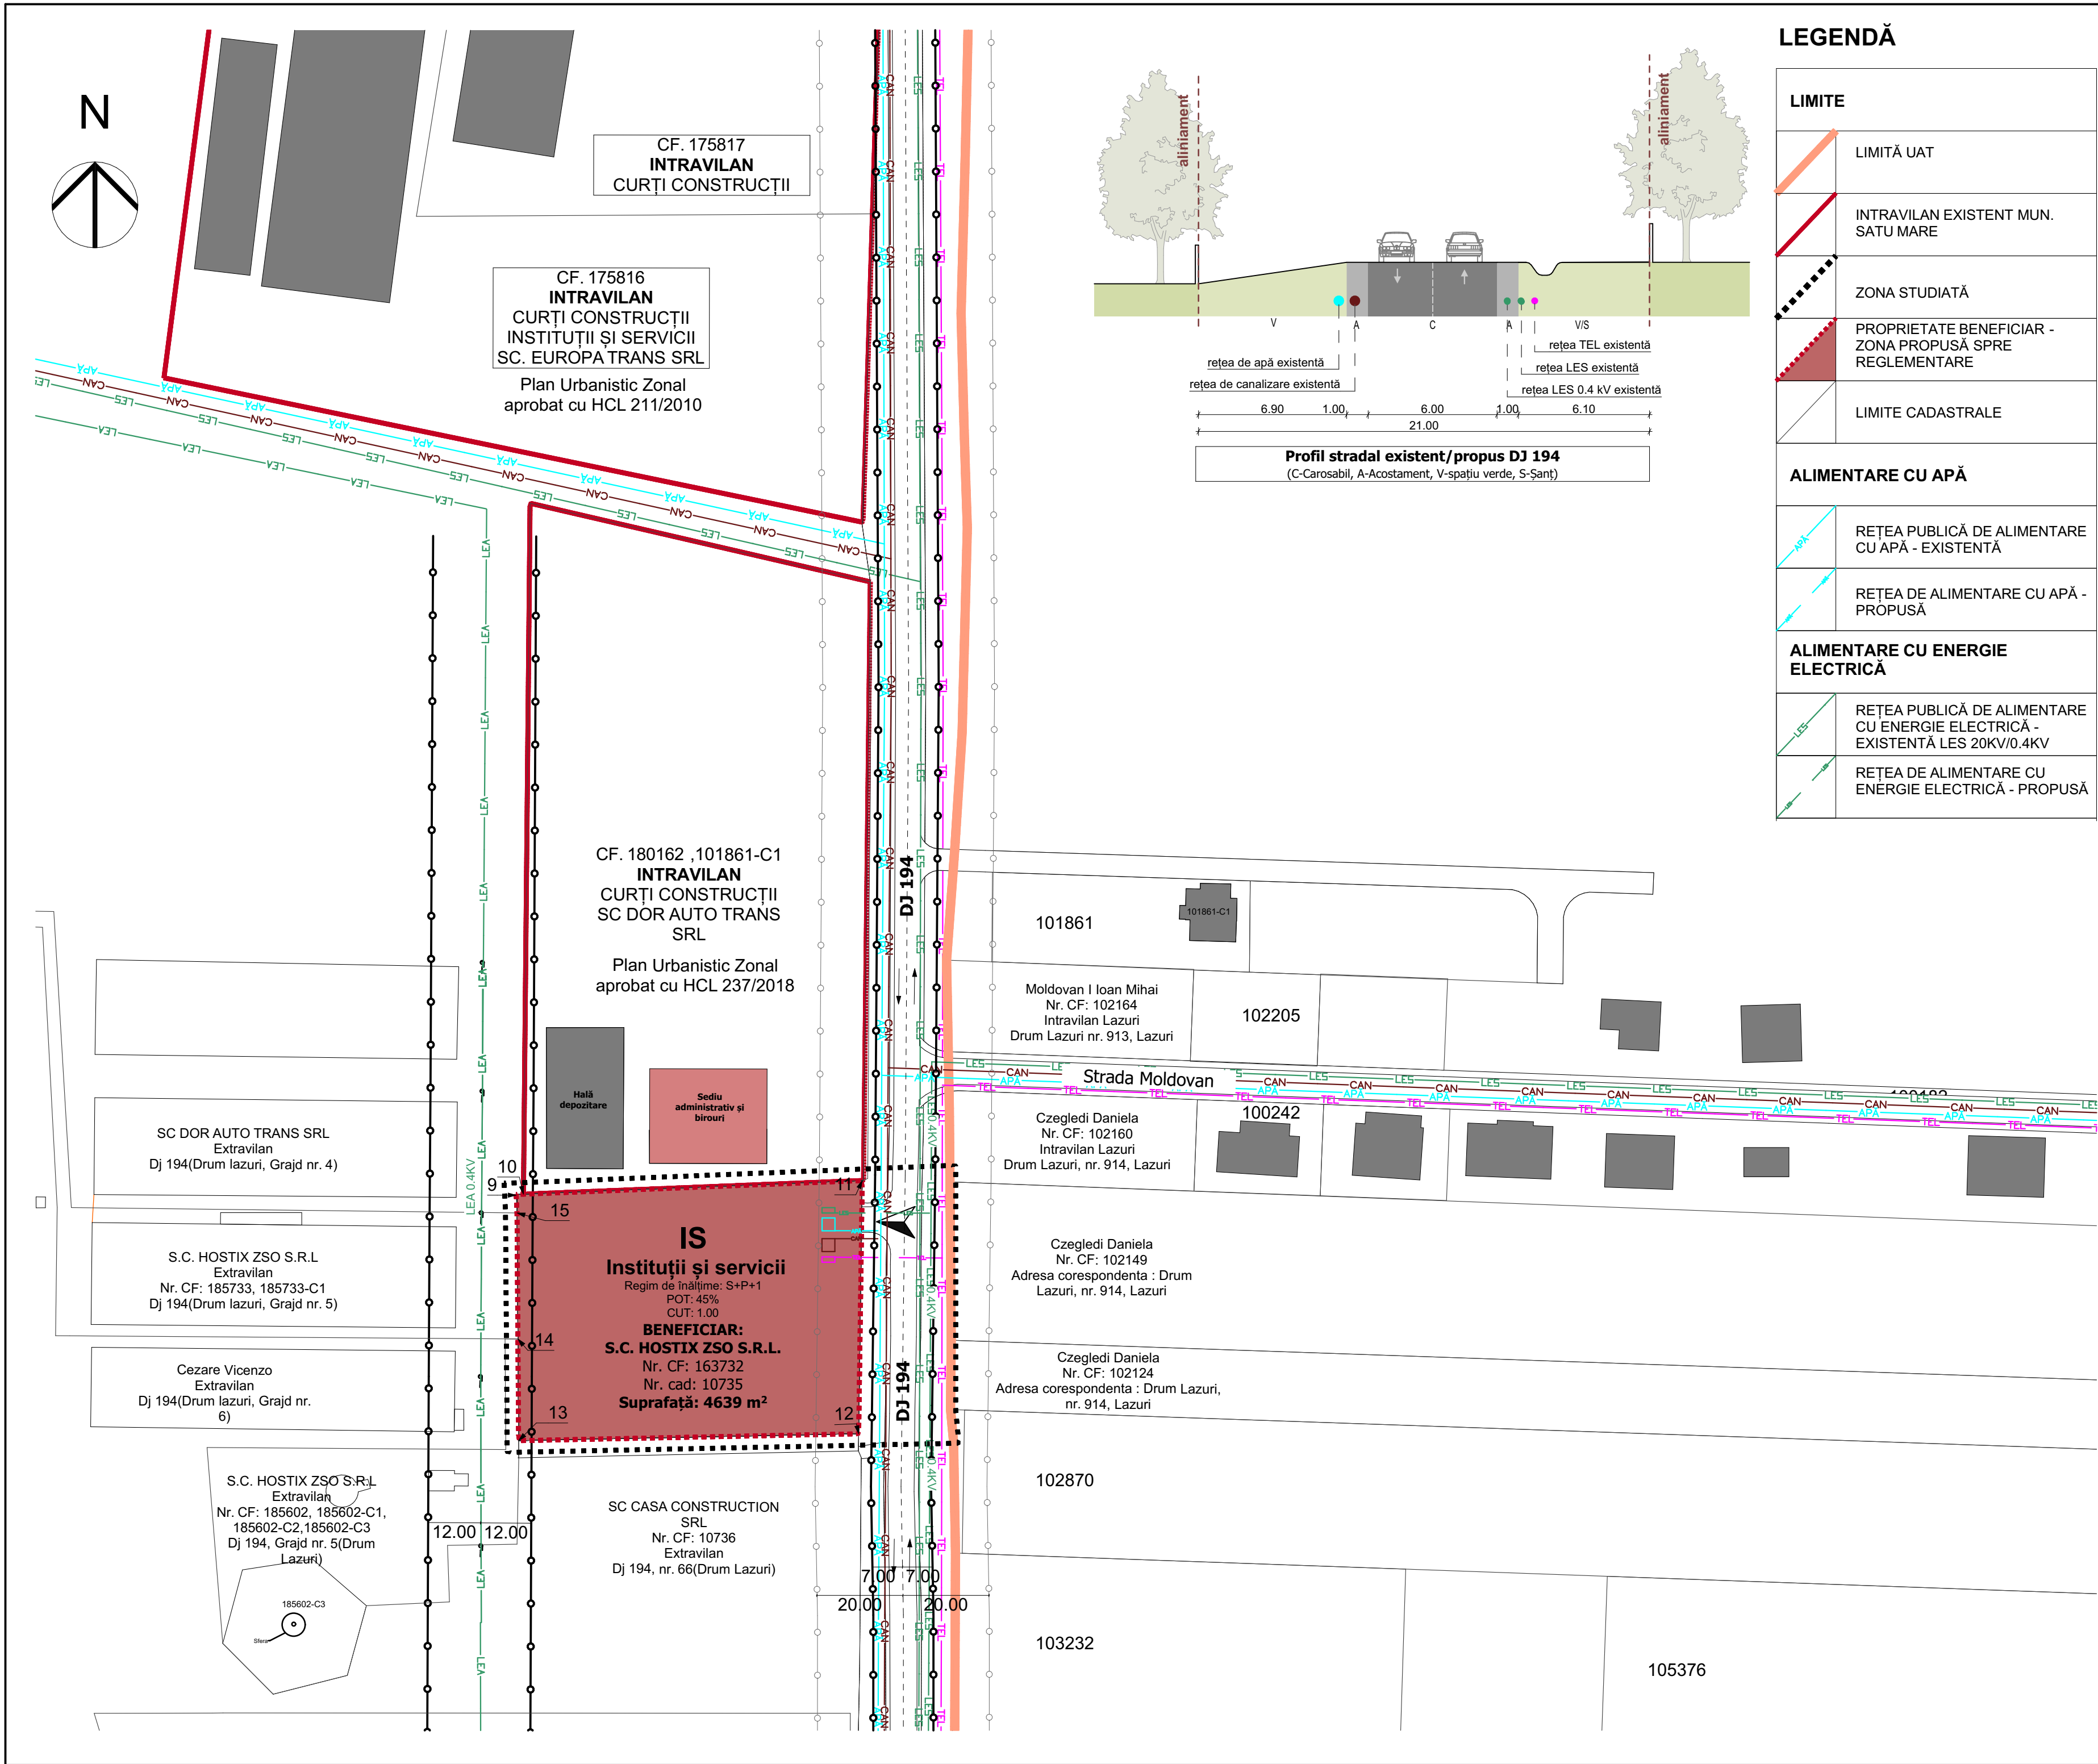

LEGENDĂ

LIMITE	
	LIMITĂ UAT
	INTRAVILAN EXISTENT MUN. SATU MARE
	ZONA STUDIATĂ
	PROPRIETATE BENEFICIAR - ZONA PROPUȘĂ SPRE REGLEMENTARE
	LIMITE CADASTRALE
ALIMENTARE CU APĂ	
	REȚEA PUBLICĂ DE ALIMENTARE CU APĂ - EXISTENTĂ
	REȚEA DE ALIMENTARE CU APĂ - PROPUȘĂ
ALIMENTARE CU ENERGIE ELECTRICĂ	
	REȚEA PUBLICĂ DE ALIMENTARE CU ENERGIE ELECTRICĂ - EXISTENTĂ LES 20KV/0.4KV
	REȚEA DE ALIMENTARE CU ENERGIE ELECTRICĂ - PROPUȘĂ

CANALIZARE	
	REȚEA PUBLICĂ DE CANALIZARE-EXISTENTĂ
	REȚEA DE CANALIZARE-PROPUȘĂ
TELECOMUNICAȚII	
	REȚEA PUBLICĂ DE TELECOMUNICAȚII-EXISTENTĂ
	REȚEA DE TELECOMUNICAȚII-PROPUȘĂ

PROIECTANT

S.C. AD PAVI DINAMIC S.R.L.
reprezentată de arh. **IUORAȘ VIOLETA**
Str. C. Coposu, nr. 2, et. 7, ap 58/A,
mun. Satu Mare
satumare@arhidinamic.ro

FORMA 9
arhitectură&design

FORMA 9 STUDIO ARHITECTURĂ & DESIGN
reprezentată de arh. **TEODORA POPA**
mun. Cluj-Napoca, Strada Augustin Doinaș, nr. 2b-2c, ap.29, jud. Cluj
forma9studio@gmail.com

PHAIROS BIROU DE ARHITECTURĂ
reprezentată de arh. **COSORECI NICOLAE**
mun. Satu Mare, Strada Gabriel Georgescu, nr. 14c, jud. Satu Mare
office@phaidros-ba.com

PHAIROS

BENEFICIAR

HOSTIX ZSO S.R.L.
reprezentată de ZSOLT BÁN
mun. Zalău, strada 22 decembrie 1989, nr. 91, ap. 2, jud. Sălaj

DENUMIREA PROIECTULUI

ELABORARE ȘI APROBARE PUZ - INTRODUCERE TEREN ÎN INTRAVILAN ȘI REGLEMENTARE CA ZONĂ DE INSTITUȚII ȘI SERVICII

AMPLASAMENT
extravilan, mun. Satu Mare, jud. Satu Mare

Echipare edilitară

Scara:	1:1000	Faza:	PUZ
Proiect nr:	15/2024	Planșa:	4.
Data:	27/04/2026		