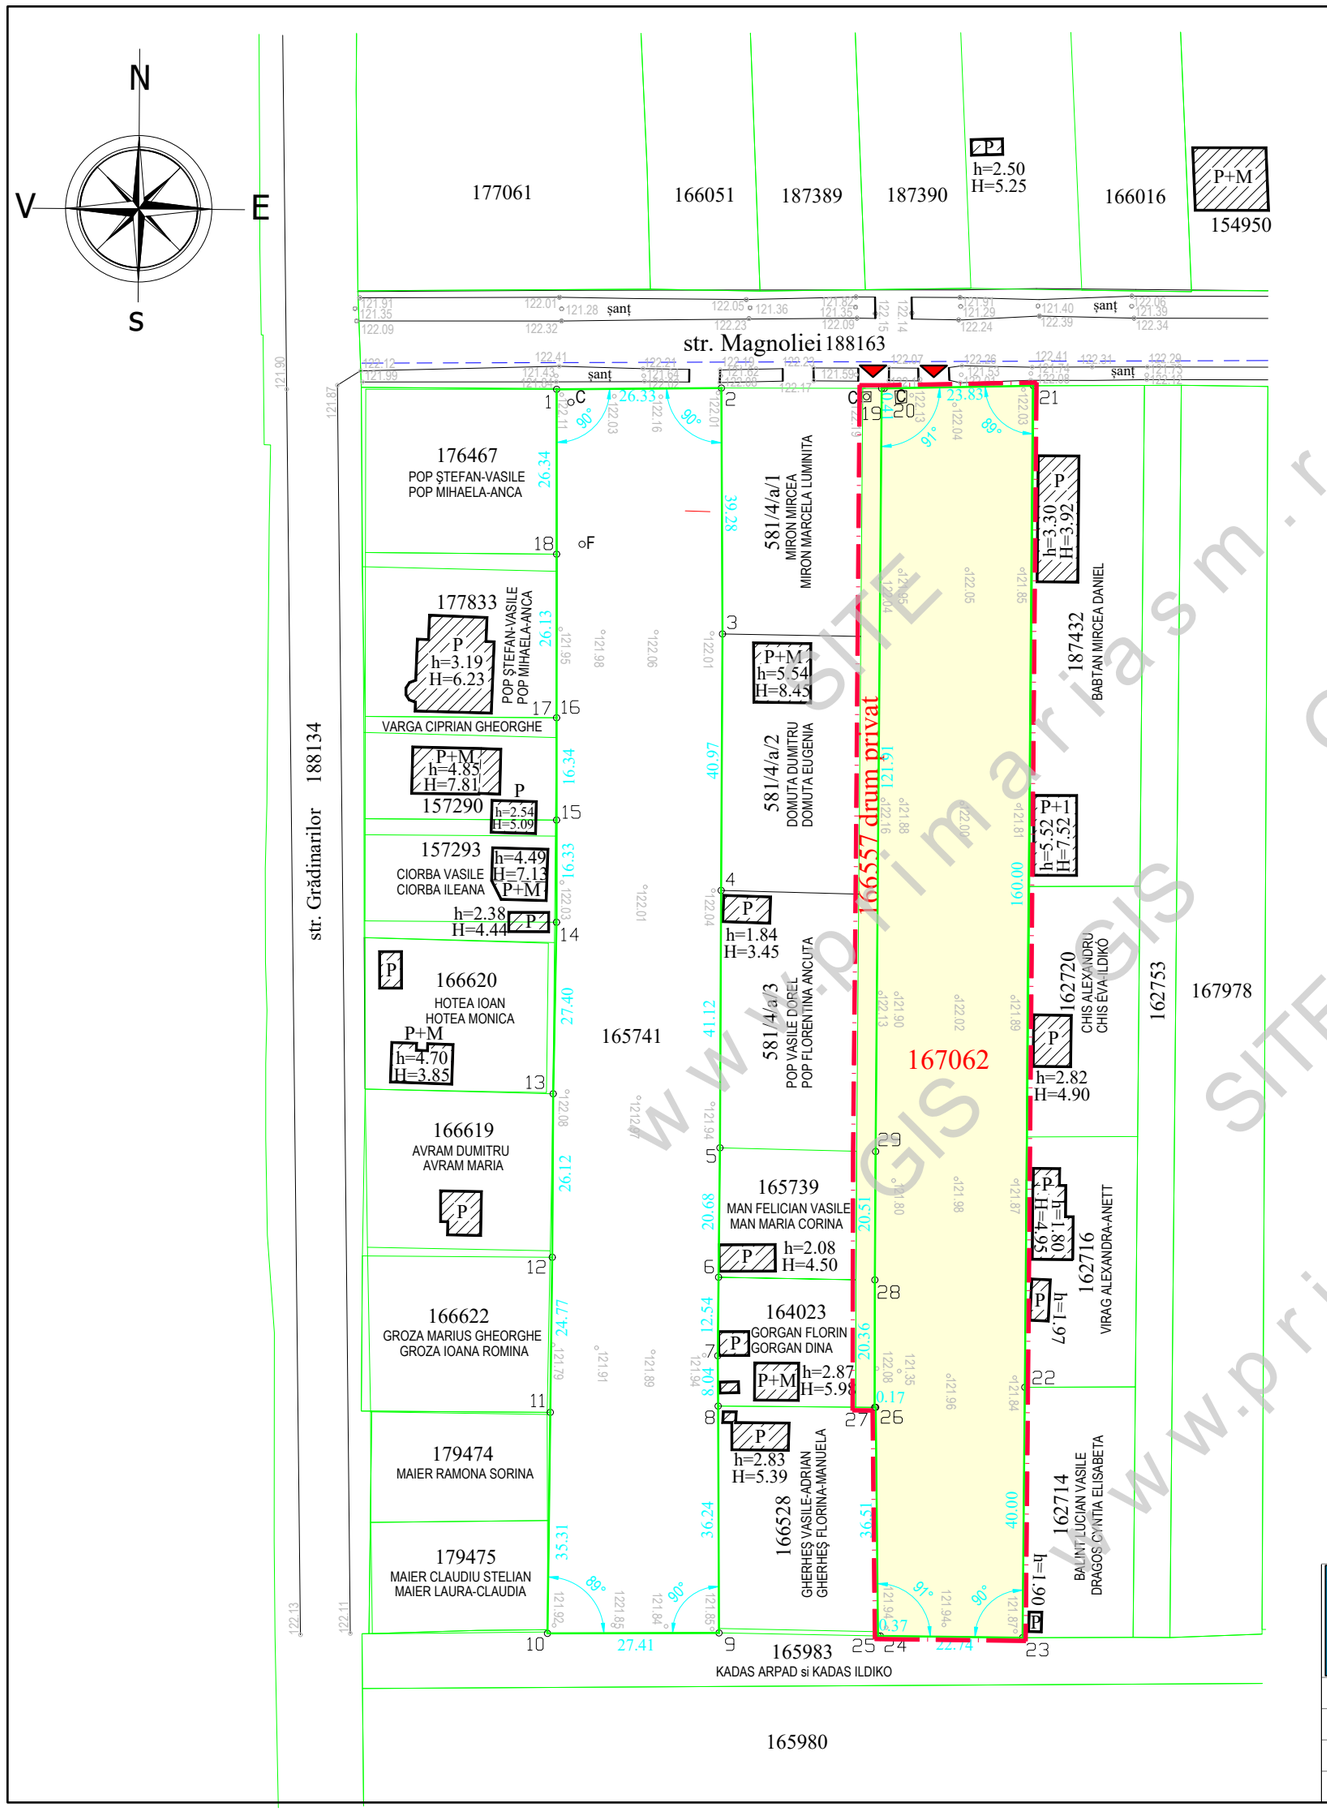

LEGENDA:

- LIMITA DE PROPRIETATE BE
- LIMITA PARCELE EXISTENTE
- AMPLASAMENT STUDIAT
- ACCES EXISTENT
- CONSTRUCTII EXISTENTE IN

INDICI URBANISTICI :

P.O.T.existent = 0,00%
C.U.T.existent = 0,00

SUPRAFATA TOTALA ESTE 5 292 MP INSCRIS IN :
- EXTRAS C.F. 167062, NR. CAD. 167062 = 4 800 MP -
- EXTRAS C.F. 166557, NR. CAD. 166557 = 492 MP -

www.primariasm.ro GIS SITE

AD PAVI DINAMIC	S.C. AD PAVI DINAMIC S.R.L. mun. Satu Mare str. C. Coposu nr. 2 et. 7 ap. 58/A, judetul Satu Mare E-mail: satumare@arhidinamic.ro			beneficiar : RĂCȘA
	NUME	SEMNATURA	scara : 1/1500	titlu proiect : P.U.Z. M
SEF PROIECT	arh.IUORAS VIOLETA			
PROIECTAT	arh.IUORAS VIOLETA		data : aprilie 2023	plansa :
DESENAT	FORIZS TUNDE			