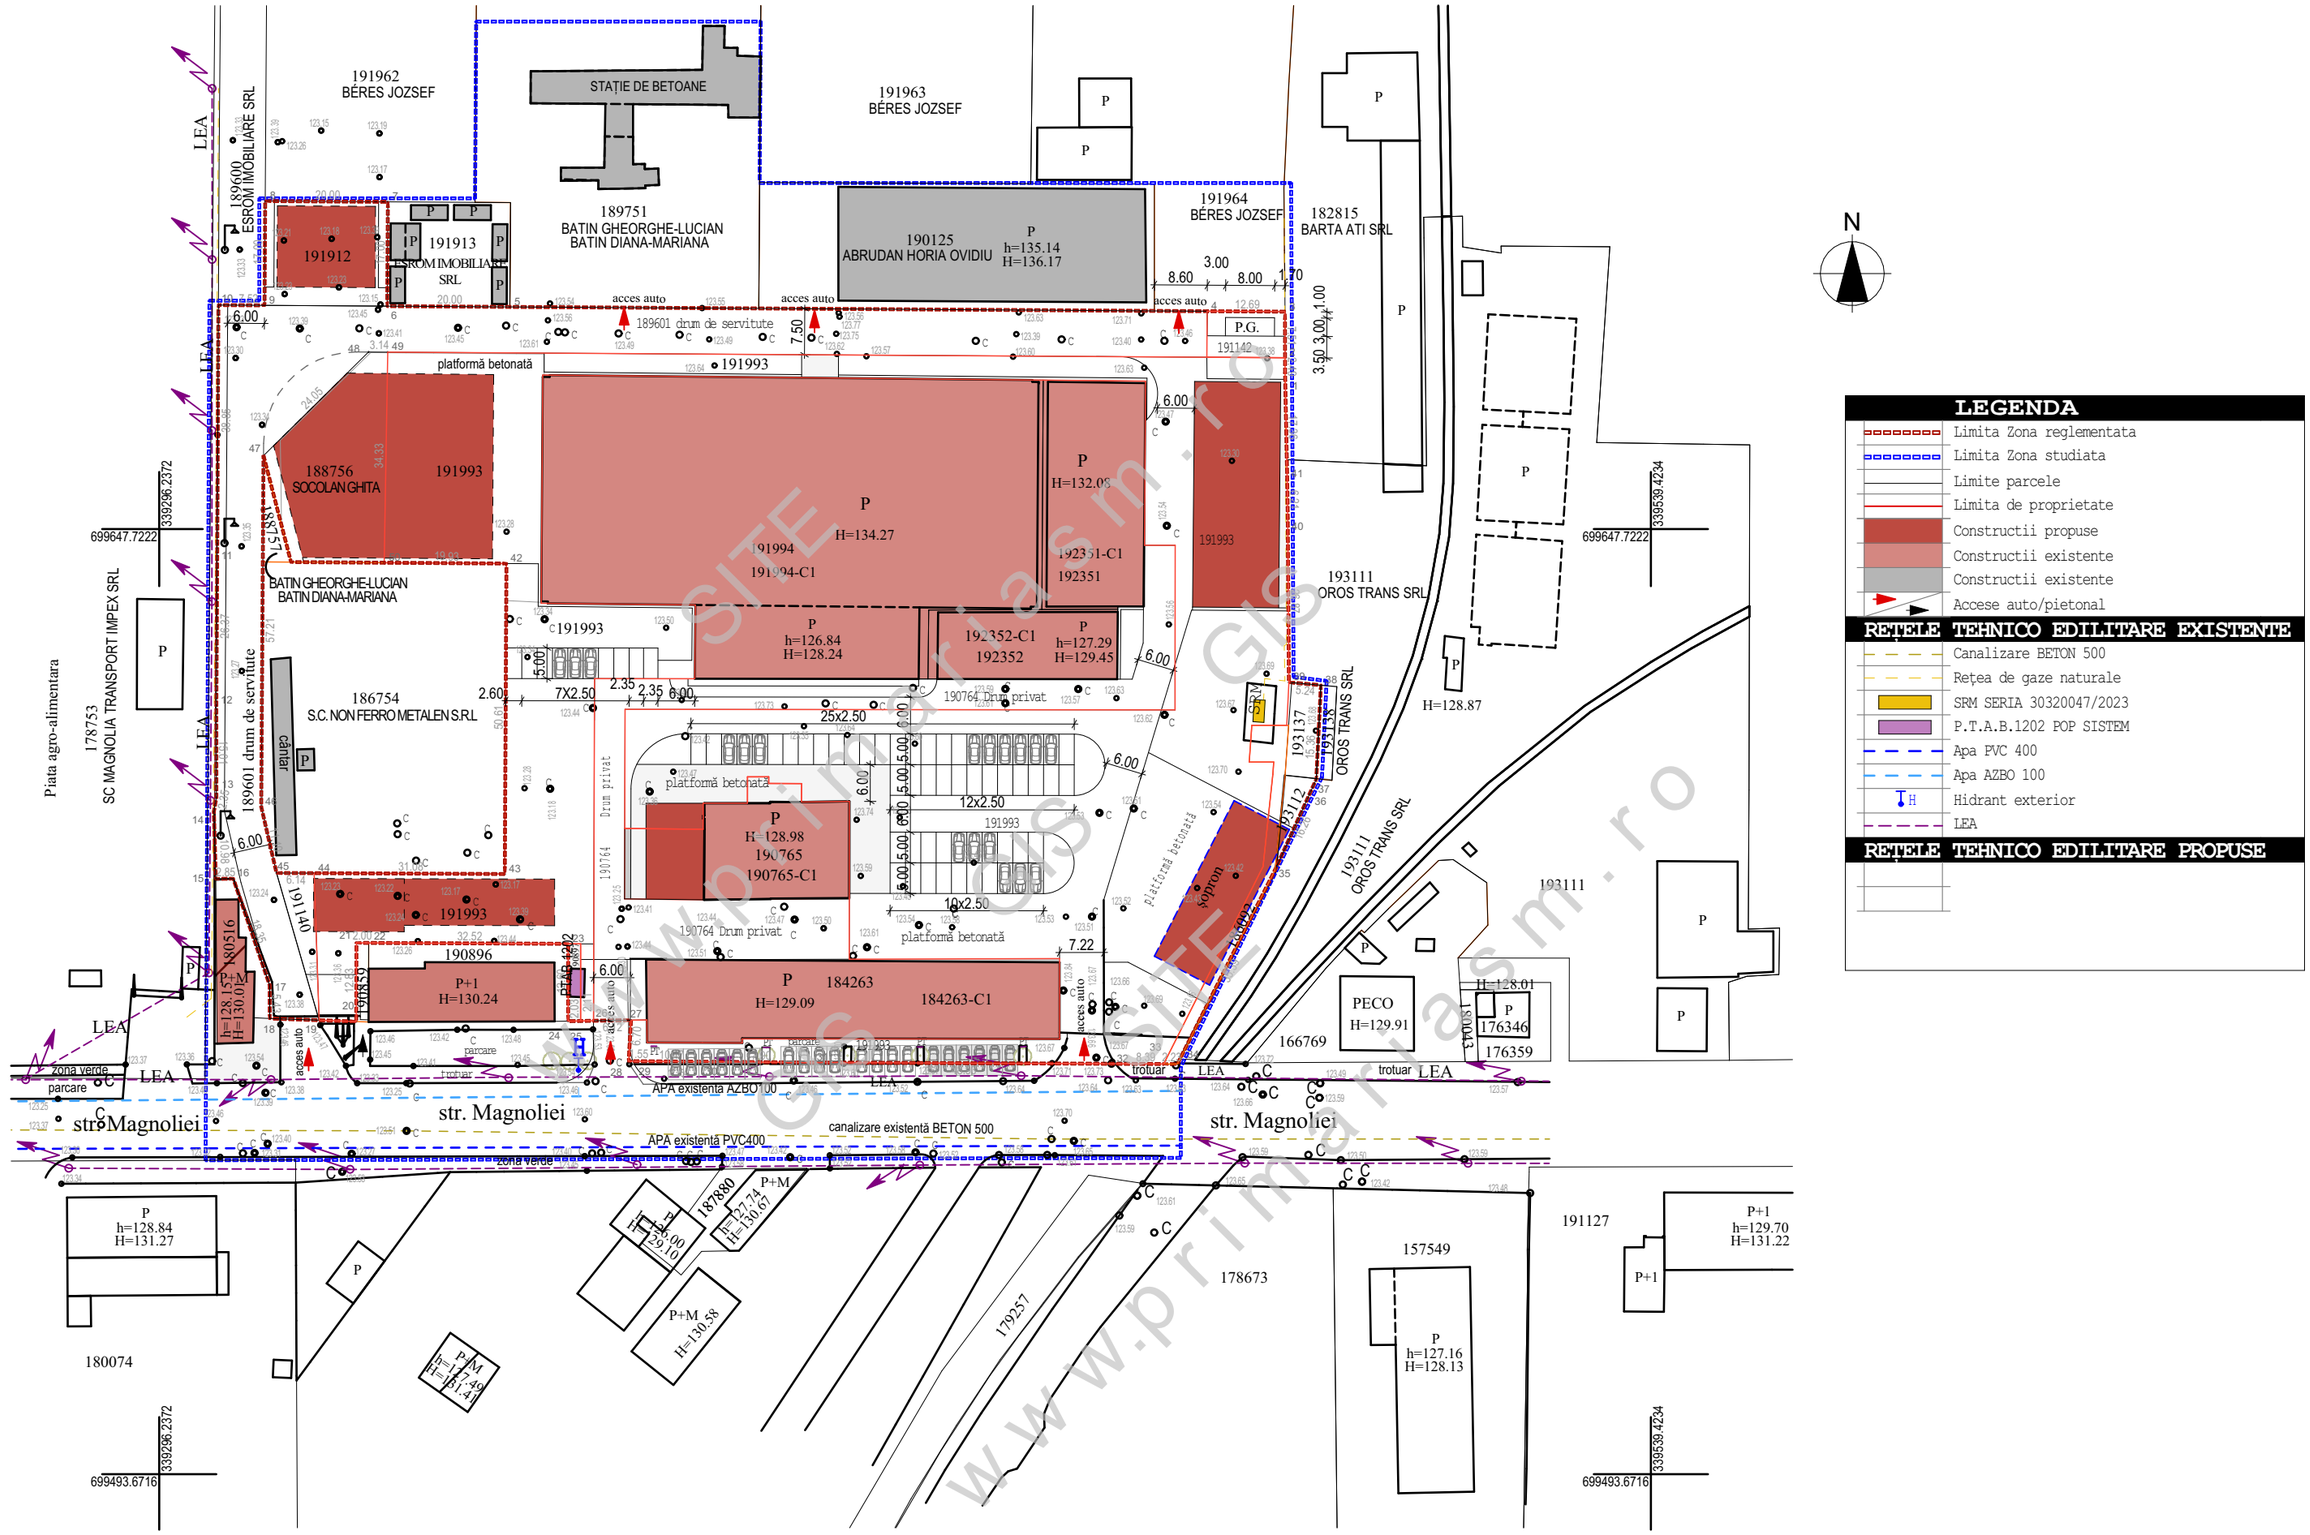

LEGENDA

- Limita Zona reglementata
- Limita Zona studiata
- Limite parcele
- Limita de proprietate
- Constructii propuse
- Constructii existente
- Constructii existente
- Accese auto/pietonal

RETELE TEHNICO EDILITARE EXISTENTE

- Canalizare BETON 500
- Rețea de gaze naturale
- SRM SERIA 30320047/2023
- P.T.A.B.1202 POP SISTEM
- Apa PVC 400
- Apa AZBO 100
- H Hidrant exterior
- LEA

RETELE TEHNICO EDILITARE PROPUSE

SITE OSS
www.primariasm.ro

SC NIRVANA STUDIO SRL			PR.nr. 6/2026
CUI RO 15631948 Satu Mare, B-dul I.C. Bratianu nr.5 ap.45			PUZ
sef proiect	arh.Mircea Corodan		Scara 1:1000
proiectat	arh.Mircea Corodan		
desenat	ing.Daniela Corodan		09.2026

PLAN URBANISTIC ZONAL
ZONA MIXTA INDUSTRIE SI SERVICII
Amplasament: SATU MARE, STR. Magnoliei nr.27

Beneficiar:SC POP SISTEM SRL

REGLEMENTĂRI REȚELE TEHNICO EDILITARE — A.04