

PLAN URBANISTIC ZONAL

INSTITUȚII ȘI SERVICII (IS) ȘI ZONA DE LOCUIT
ÎN ZONA STR. ODOREULUI,
NR CAD. 164848, MUNICIPIUL SATU MARE

ECHIPARE EDILITARE - REGLEMENTARI

LEGENDA:

LIMITE:


- LIMITA ZONEI STUDIATA
- LIMITA DE PROPRIETATE BENEFICIAR SI ZONA PROPUȘA A FI REGLEMENTATA
- LIMITA PARCELE EXISTENTE

ZONIFICARE:

- CONSTRUCTII IN CURS DE EXECUTIE
- ZONA EDIFICABILA
- ACESE PROPUȘE

ECHIPARE EDILITARE:

- RETEA DE ELECTRICITATE EXISTENTA
- RETEA DE APA EXISTENTA
- RETEA DE CANALIZARE EXISTENTA
- RETEA DE GAZE NATURALE EXISTENTA
- RETEA DE ELECTRICITATE EXISTENTA
- RETEA DE APA PROPUȘA
- RETEA DE CANALIZARE PROPUȘA
- RETEA DE GAZE NATURALE PROPUȘA

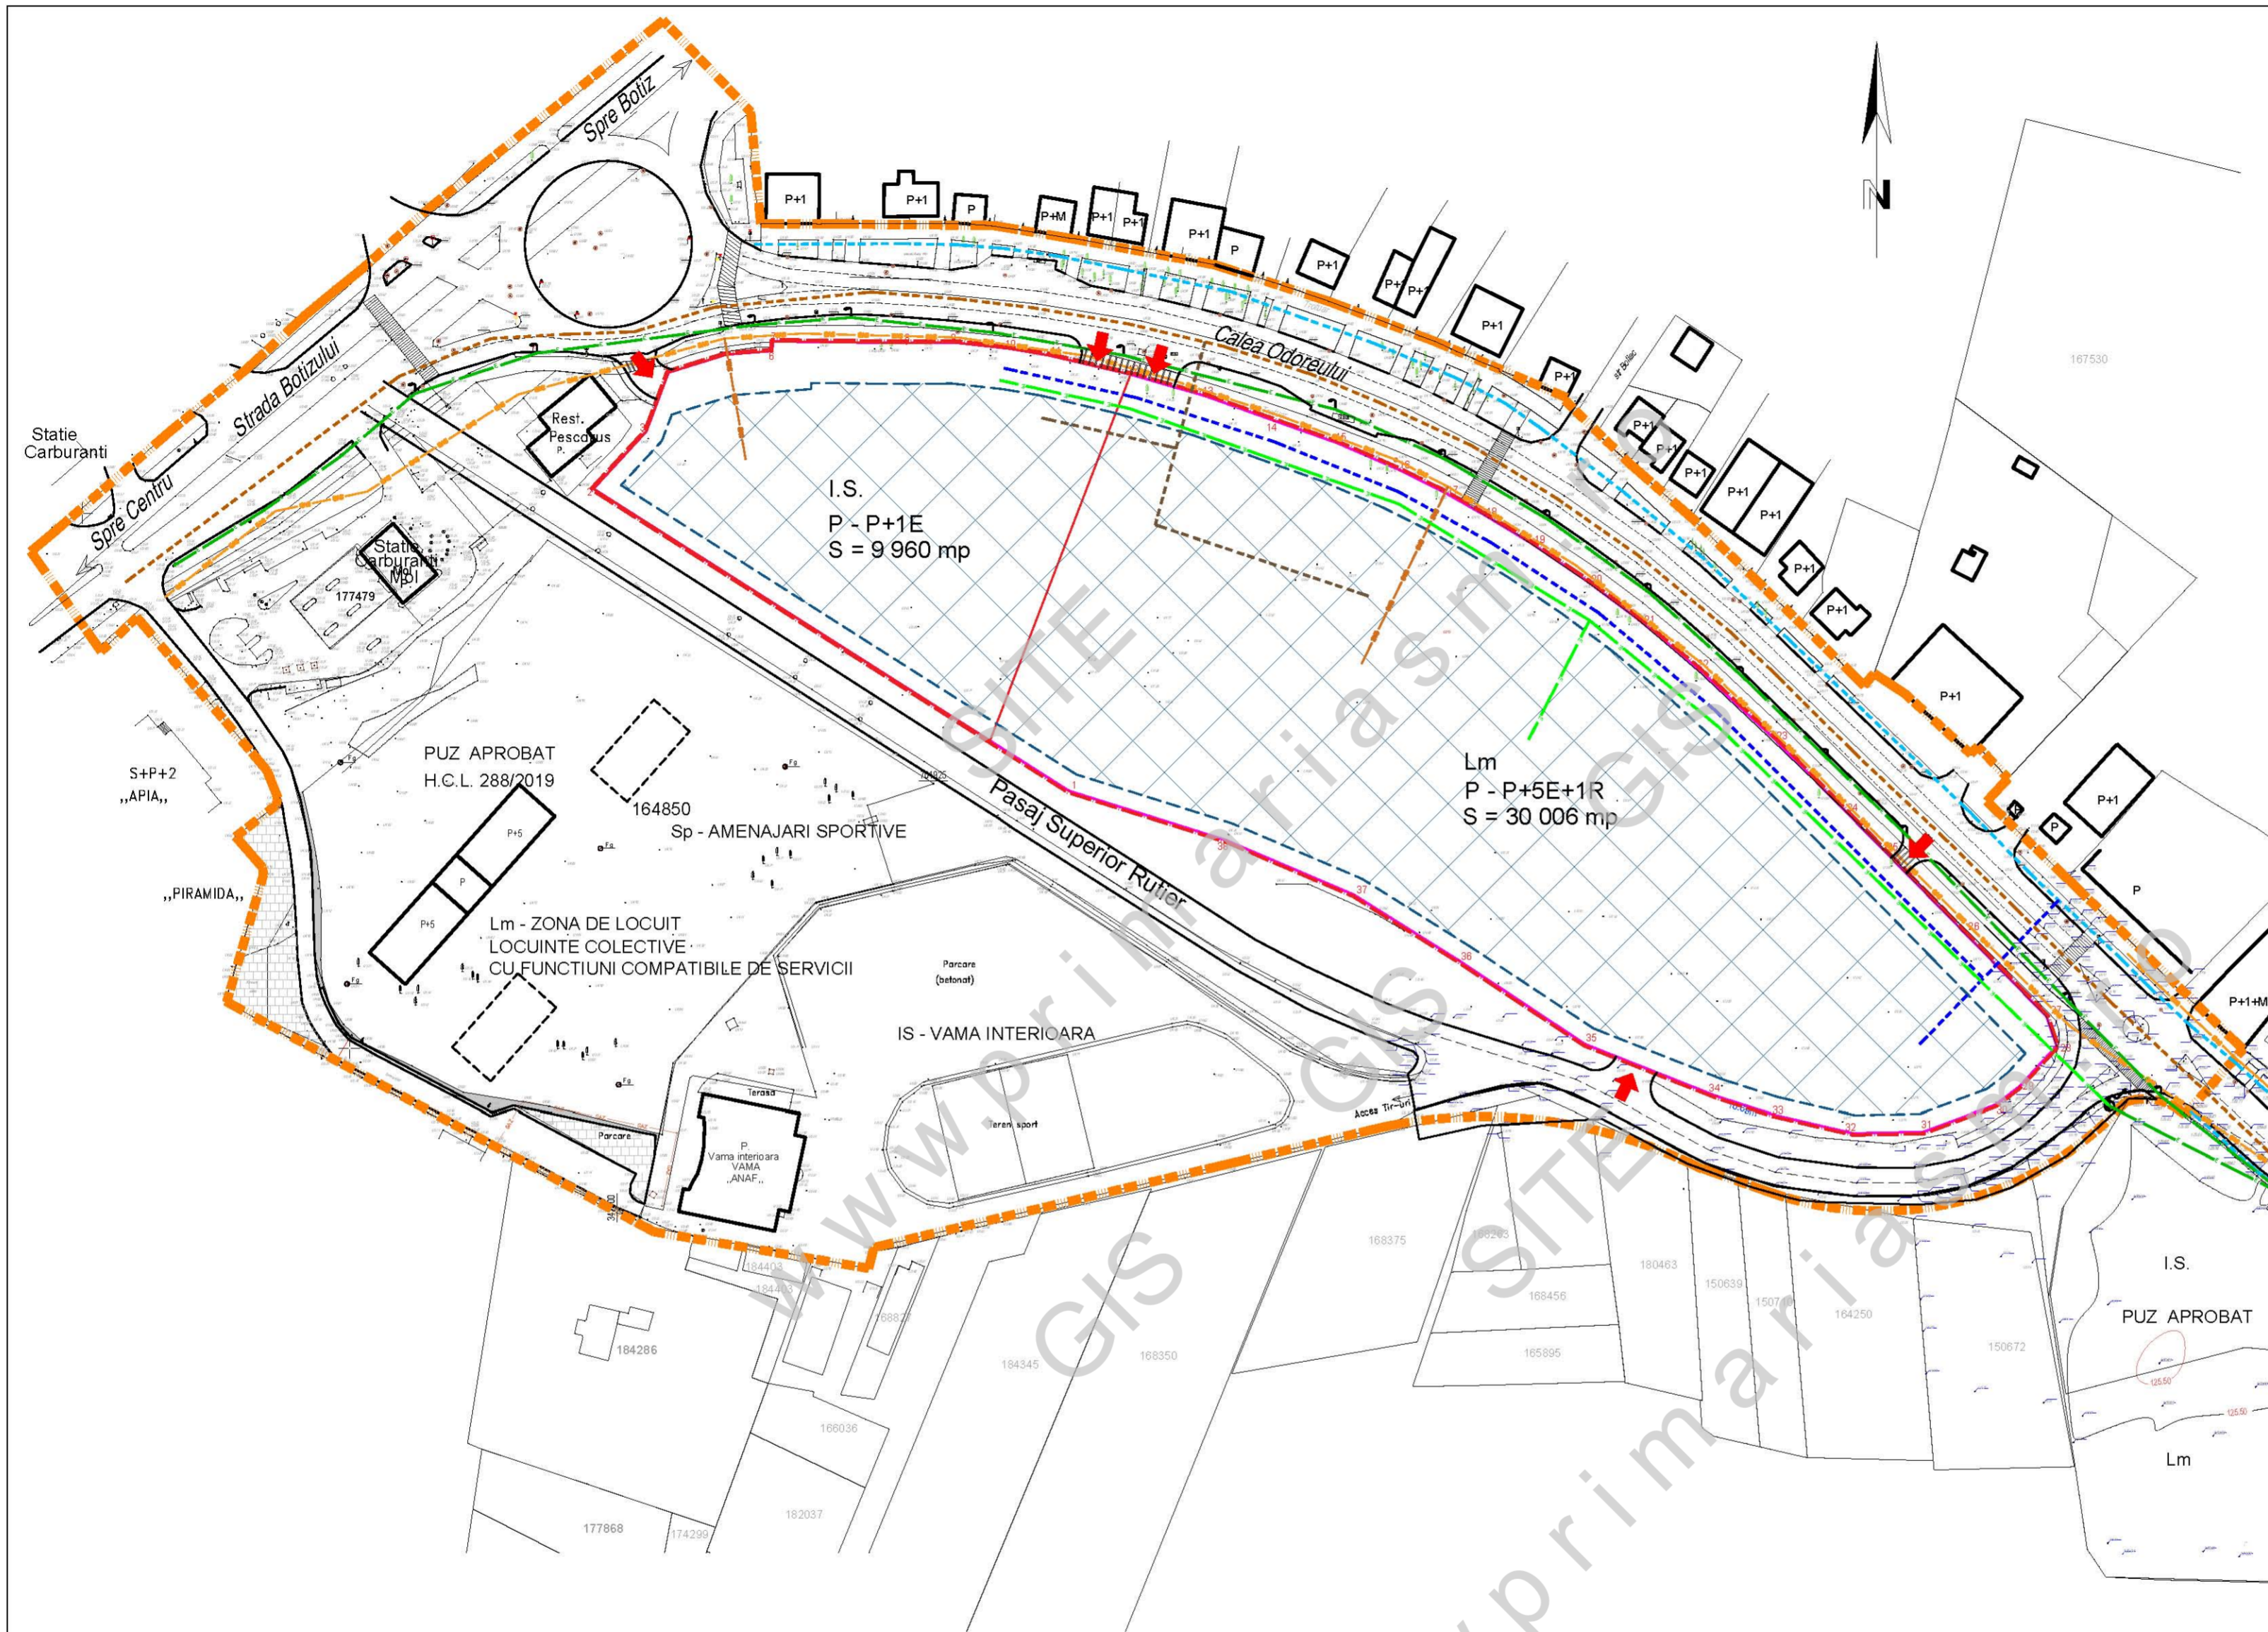

S.C. ARHABITAT 2015 S.R.L. Str. C. Coposu nr.2, et.7, ap.58/b Satu Mare E-mail: satumare@arhidinamic.ro				beneficiar: S.C. ZWEIBAU S.R.L. SATU MARE	nr. proiect: 179 / 2022
SEF PROIECT	NUME	SEMNATURA	scara:	titlu proiect:	fața:
PROIECTAT	ing. IUDORAS VIOLETA		1/1500	P.U.Z. - INSTITUȚII ȘI SERVICII (IS) ȘI ZONA DE LOCUIT ÎN ZONA STR. ODOREULUI, NR CAD. 164848, MUNICIPIUL SATU MARE	P.U.Z.
DESENAT	ing. KELEMEN ANDRAS		ian. 2024	plansa:	nr. planșa:
	FORIȘS TUNDE			ECHIPARE EDILITARA	Ed 01