



Inventar coordonate Stereo 1970  
cad.169017 Satu Mare

Nr. Pct.	Est [m]	Nord [m]
1	342504.446	699734.666
2	342503.929	699839.415
3	342523.230	699842.173
4	342542.933	699846.237
5	342554.129	699733.761
6	342508.490	699727.466
7	342505.751	699731.646

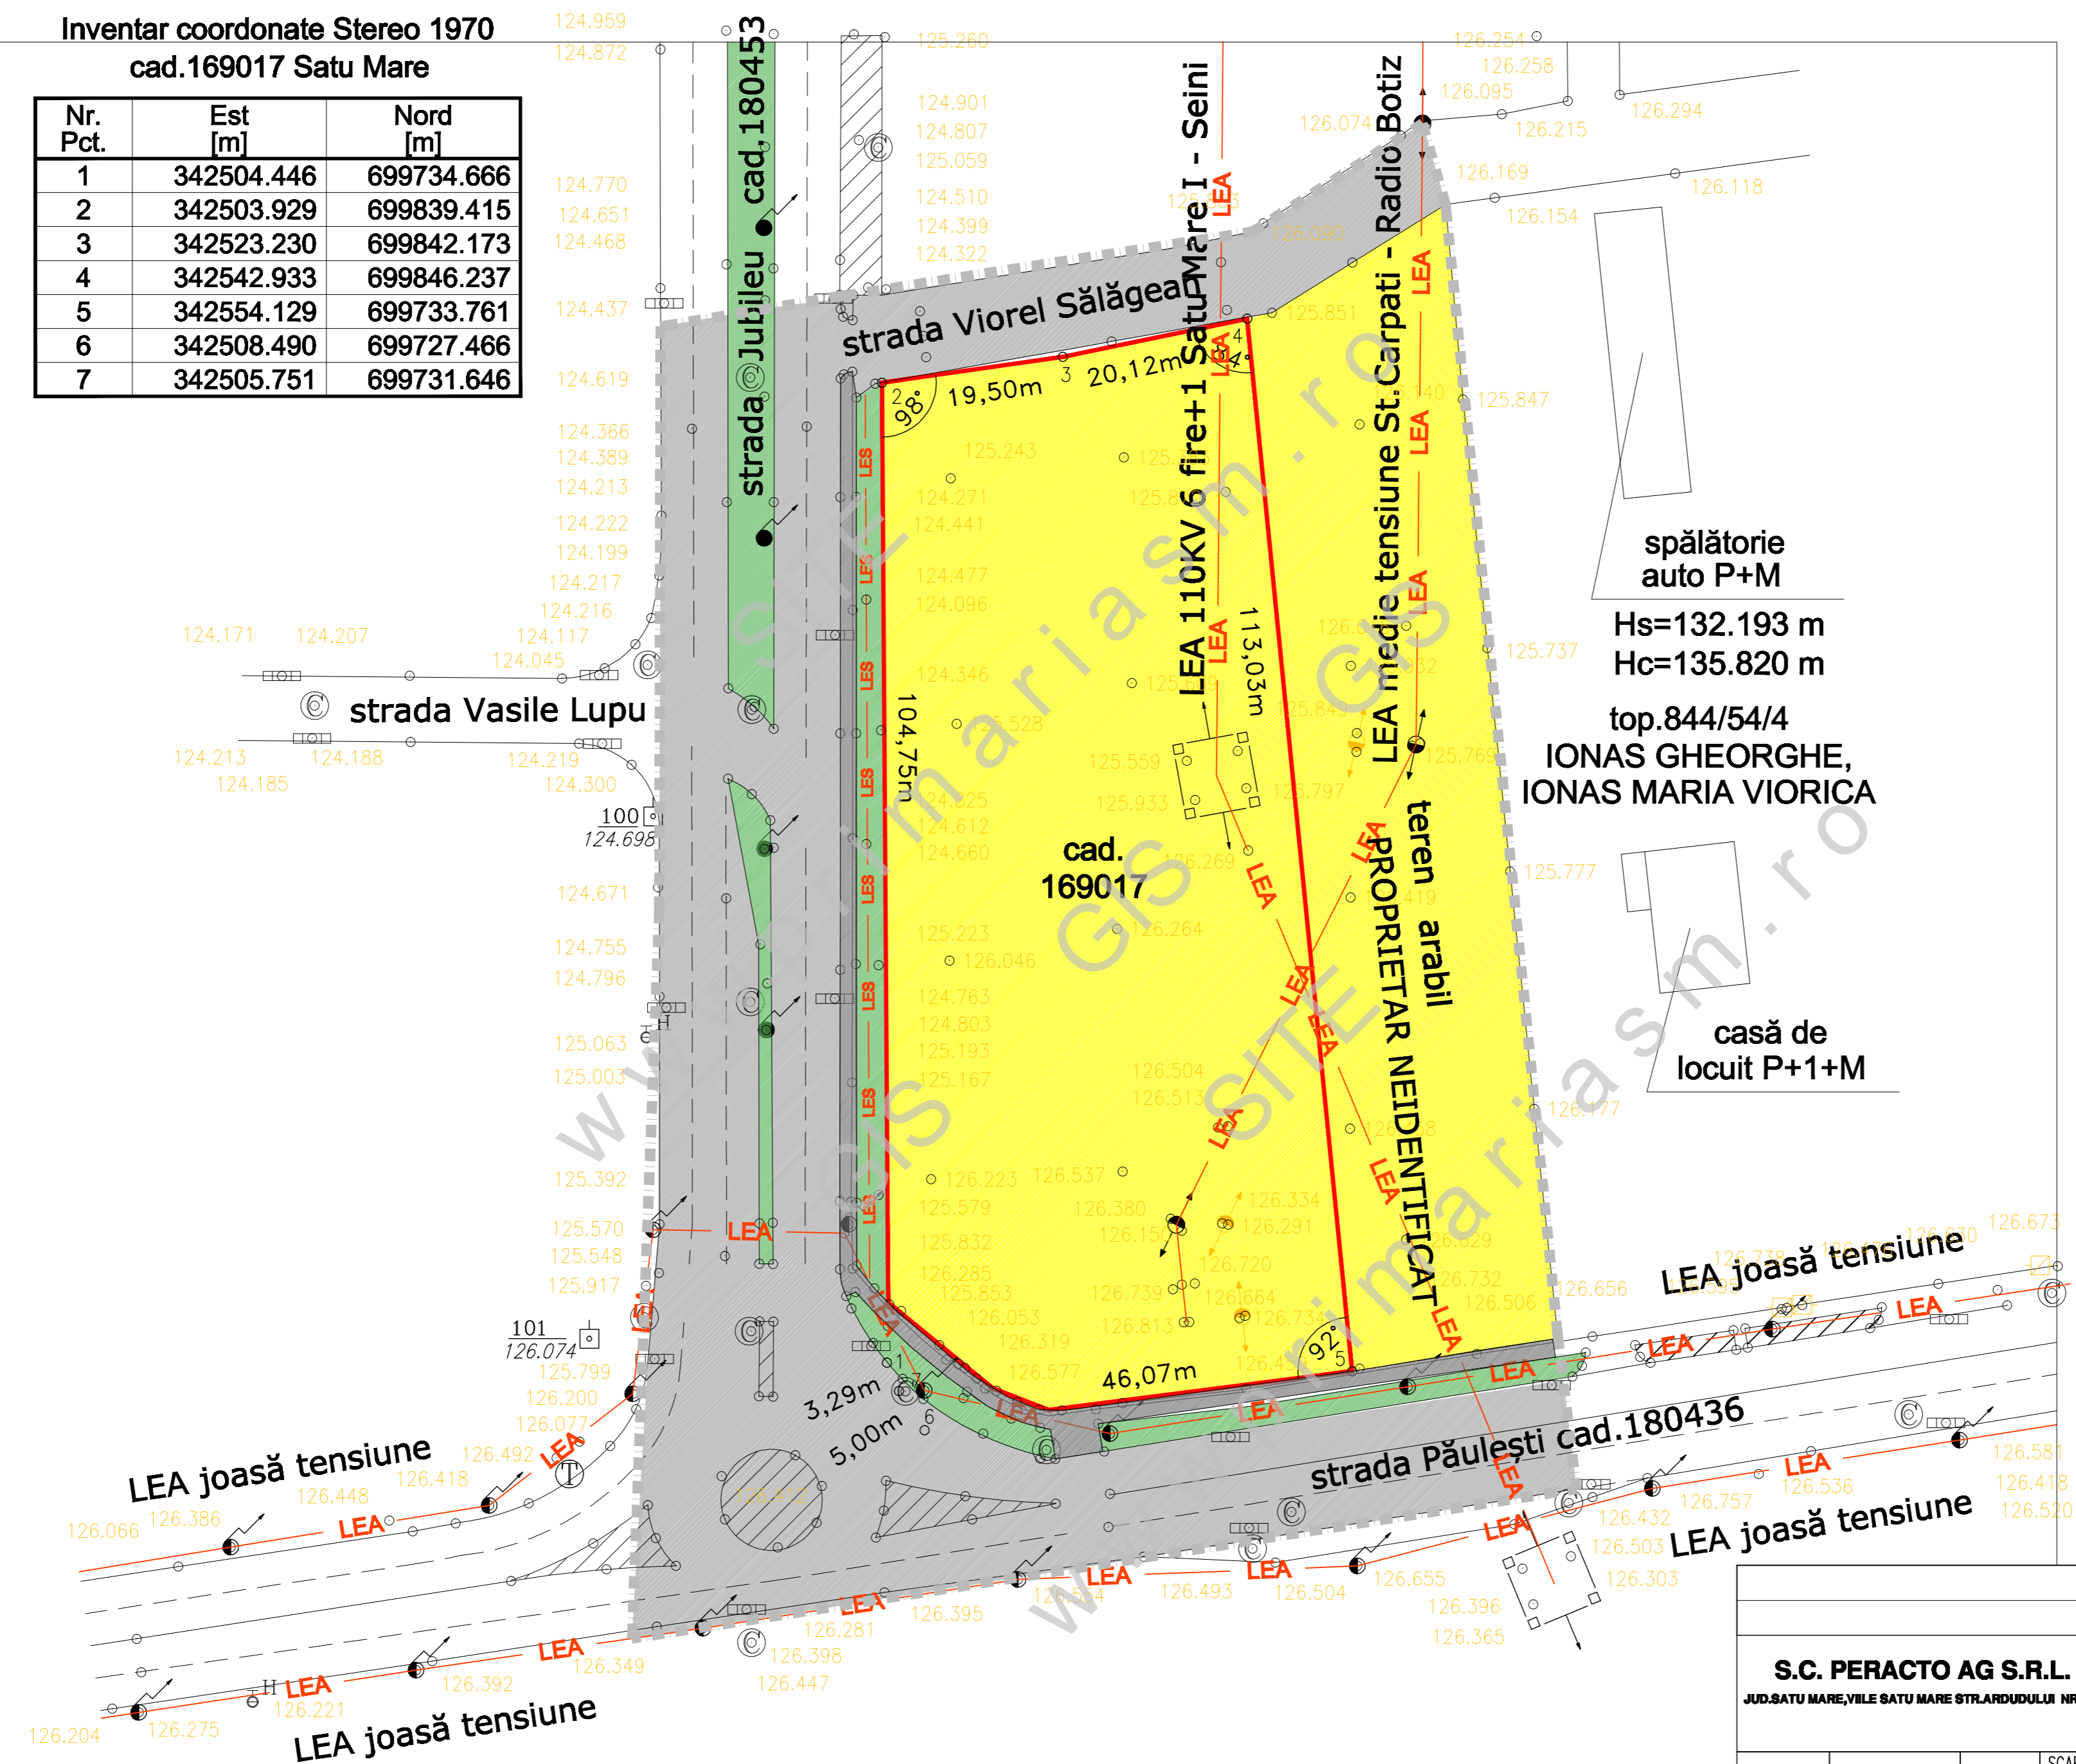

LEGENDA :

	LIMITA TEREN STUDIAT
	LIMITA TEREN BENEFICIAR
	ZONA DE PROTECTIE LEA
	Ta ARABIL EXTRAVILAN
	CR/CP CIRCULATIE CAROSABILA/PIETONALA
	Zv ZONA VERDE
SUPRAFATA TEREN =5.000mp	
	Imobile receptionate OCPI
	LEA Linie electrica aeriana
	124.57 Cota punctului
	B Borna kilometrica
	S Stâlp de curent
	93.78 Dimensiuni in metri
	4 Punctele def, limite imobil
	I Indicator rutier

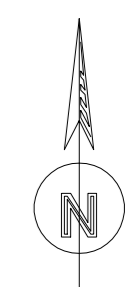

**S.C. PERACTO AG S.R.L.**  
JUD.SATU MARE,VILE SATU MARE STR.ARDUDULUI NR.4/B

Beneficiar:  
PUTI GHEORGHINA ANDREEA

NR. PROIECT  
14/ 2022

Zona de servicii si functiuni complementare cu  
introducere în intravilan-elaborare si aprobare P.U.Z.

FAZA:  
INITIERE PUZ

PLAN DE SITUATIE- EXISTENT - INITIERE P.U.Z.

PLANSĂ NR:  
A-2

SPECIFICATIE	NUME	SEMNAȚURA	SCARA:
SEF PROIECT	arh.MOIS MIRELA		1:500
PROIECTAT	e.arh PUGNER R.		DATA:
DESEINAT	e.arh PUGNER R.		AUG. 2022