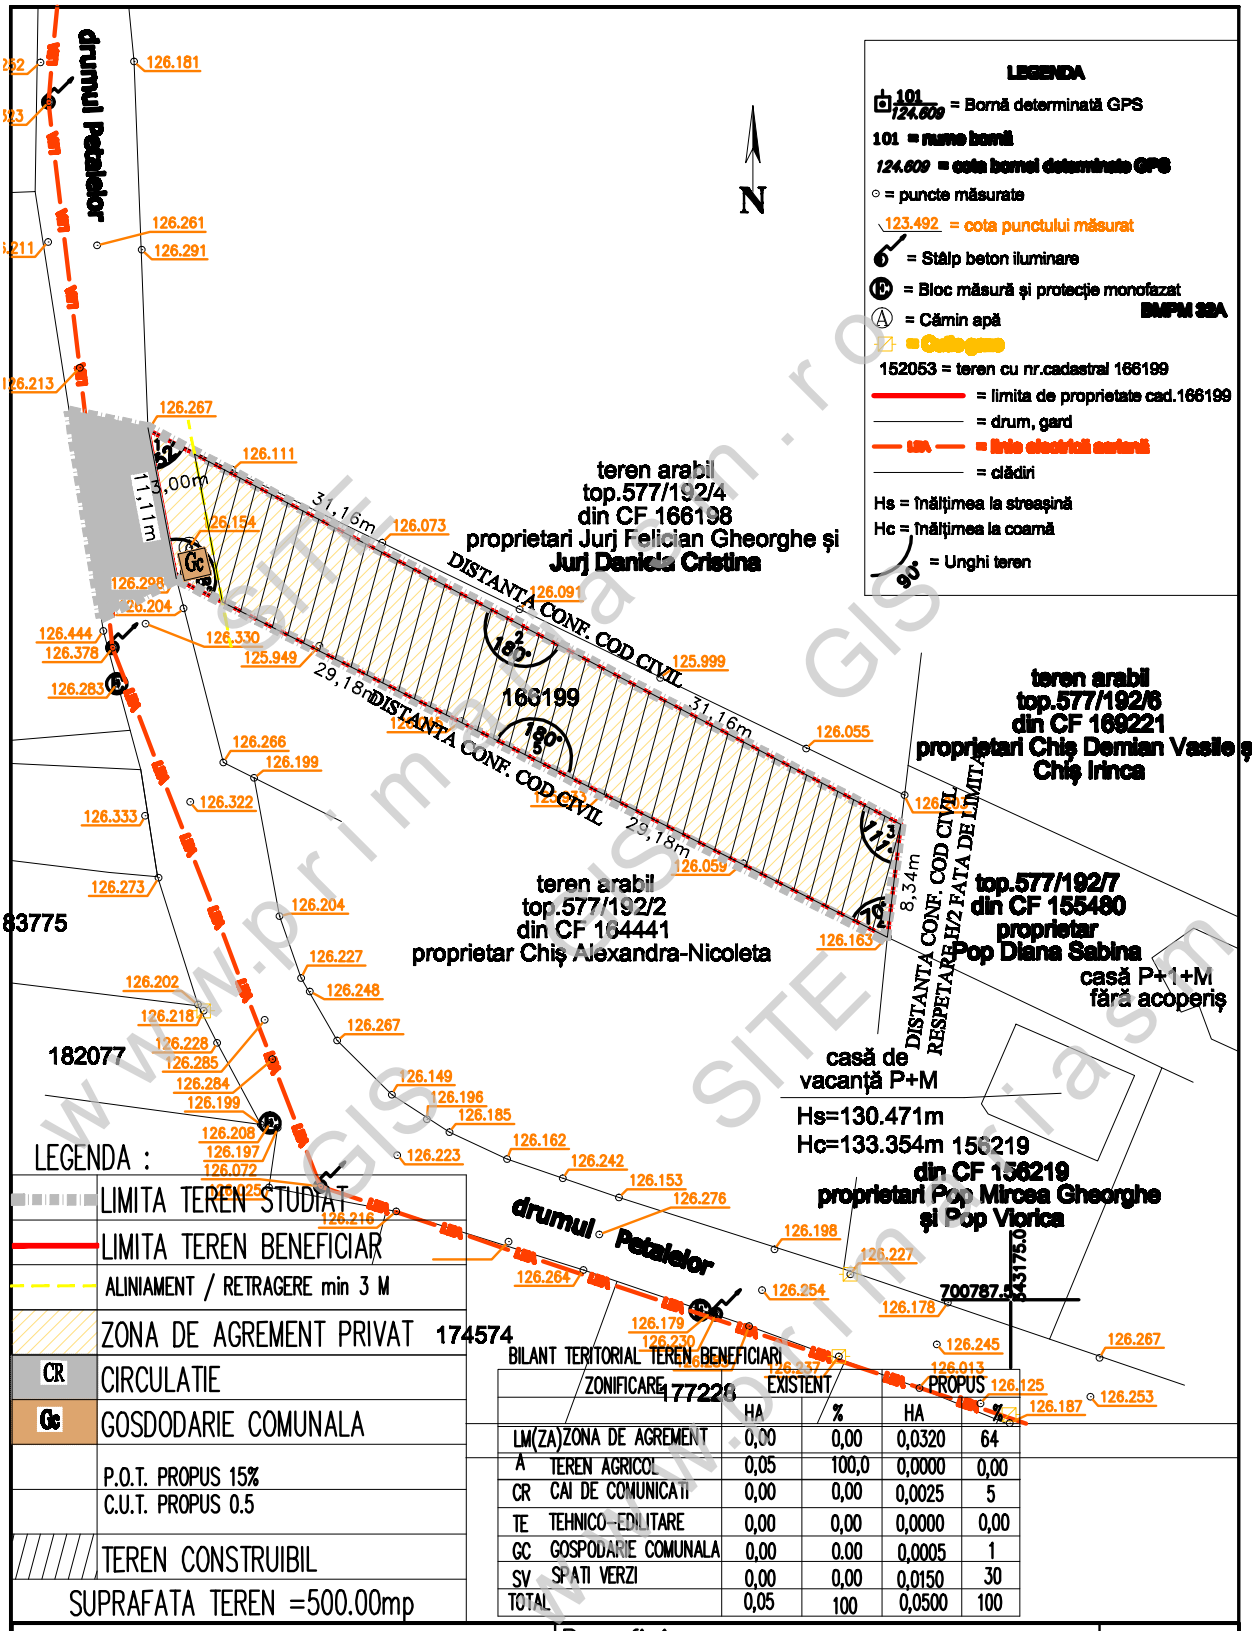

BILANT TERITORIAL TEREN BENEFICIARI

ZONIFICARE		EXISTENT		PROPUS	
		HA	%	HA	%
LM(ZA)	ZONA DE AGREMENT	0,00	0,00	0,0320	64
A	TEREN AGRICOL	0,05	100,0	0,0000	0,00
CR	CAI DE COMUNICATII	0,00	0,00	0,0025	5
TE	TEHNICO-EDILITARE	0,00	0,00	0,0000	0,00
GC	GOSPODARIE COMUNALA	0,00	0,00	0,0005	1
SV	SPATII VERZI	0,00	0,00	0,0150	30
TOTAL		0,05	100	0,0500	100

S.C. PERACTO AG S.R.L.

JUD.SATU MARE,VIILE SATU MARE STR.ARDUDULUI NR.4/B
C.U.I. - RO 27983174

SPECIFICATIE	NUME	SEMNATURA	SCARA: 1:500
SEF PROIECT	c.arh PUGNER R.		
PROIECTAT	c.arh PUGNER R.		DATA: MAI. 2022
DESENAT	c.arh PUGNER R.		

Beneficiar:

TUNS ROXANA SIMONA

ZONA DE AGRMEMENT –ELABORARE SI APROBARE P.U.Z.
MUN. SATU MARE ZONA – BERCU ROSU
DRUMUL PETALELOR
NR.CAD 166199

PLAN DE SITUATIE– REGLEMENTARI URBANISTICE

NR. PROIECT: 8/ 2022

FAZA: P.U.Z.

PLANSA NR: A-4

www.primariasm.ro SITE GIS