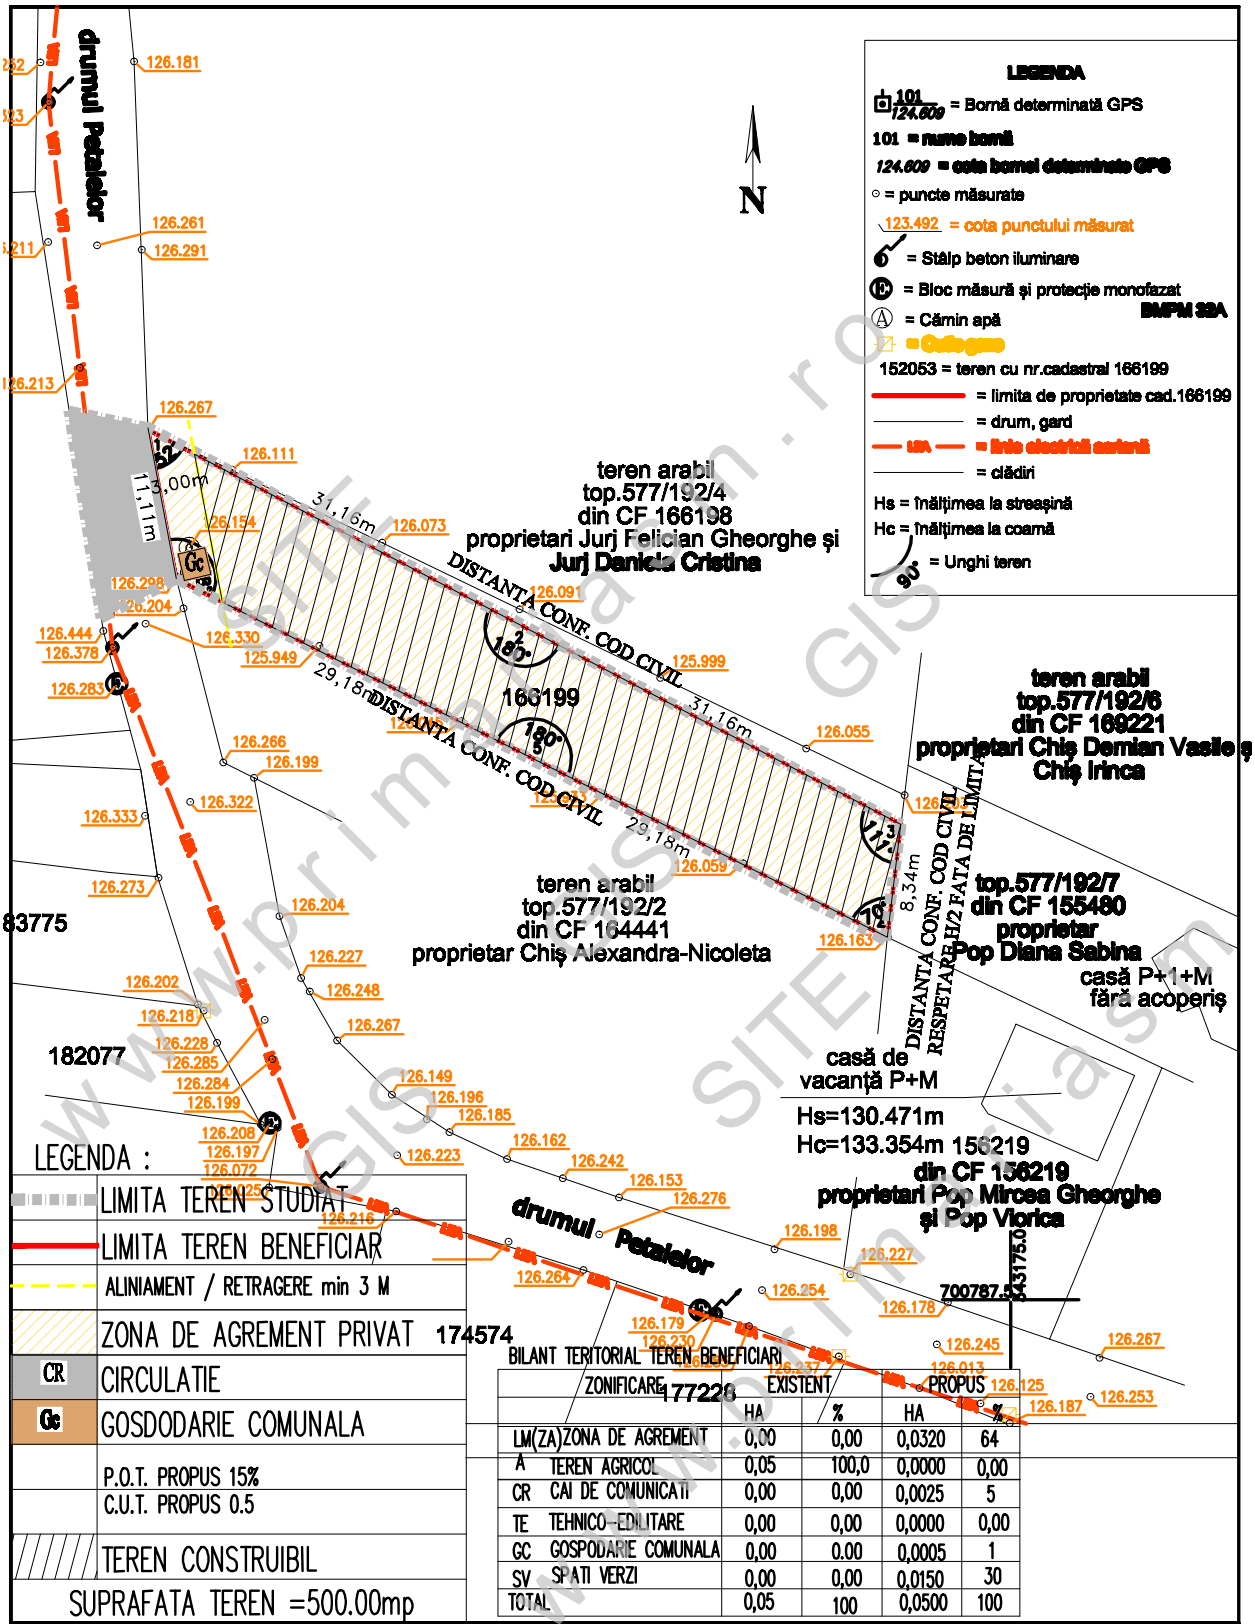

BILANT TERITORIAL TEREN BENEFICIARI

ZONIFICARE	EXISTENT		PROPUS	
	HA	%	HA	%
LM(ZA) ZONA DE AGREMENT	0,00	0,00	0,0320	64
A TEREN AGRICOL	0,05	100,0	0,0000	0,00
CR CAI DE COMUNICATII	0,00	0,00	0,0025	5
TE TEHNICO-EDILITARE	0,00	0,00	0,0000	0,00
GC GOSPODARIE COMUNALA	0,00	0,00	0,0005	1
SV SPATI VERZI	0,00	0,00	0,0150	30
TOTAL	0,05	100	0,0500	100

S.C. PERACTO AG S.R.L.
JUD.SATU MARE,VIILE SATU MARE STR.ARDUDULUI NR.4/B
C.U.I. - RO 27983174

SPECIFICATIE	NUME	SEMNATURA	SCARA:
SEF PROIECT	c.arh PUGNER R.		1: 500
PROIECTAT	c.arh PUGNER R.		DATA:
DESENAT	c.arh PUGNER R.		MAI. 2022

Beneficiar:
TUNS ROXANA SIMONA

NR. PROIECT
8/ 2022

ZONA DE AGRMEMENT –ELABORARE SI APROBARE P.U.Z.
MUN. SATU MARE ZONA – BERCU ROSU
DRUMUL PETALELOR
NR.CAD 166199

FAZA:
P.U.Z.

PLAN DE SITUATIE– REGLEMENTARI URBANISTICE

PLANSA NR:
A-4

www.primariasm.ro SITE GIS