


PLAN URBANISTIC ZONAL
LOTIZARE IN VEDEREA CONSTRUIRII DE
LOCUINTE INDIVIDUALE,
IN MUN. SATU MARE, JUD. SATU MARE
ECHIPARE EDILITARA - REGLEMENTARI

LEGENDA:

- LIMITE:**
- LIMITA ZONA STUDIATA
 - LIMITA DE PROPRIETATE BENEFICIARI si ZONA REGLEMENTATA - PROPUS SPRE INTRODUCERE IN INTRAVILANUL LOCALITATII
 - LIMITA INTRAVILAN EXISTENT
 - LIMITA P.U.Z. APROBAT
 - LIMITA PARCELE EXISTENTE
 - LIMITA PARCELE NOI PROPUSE
- ZONIFICARE:**
- CONSTRUCTII EXISTENTE
 - ALINIAMENT / RETRAGERI PROPUSE
 - ZONA EDIFICABILA, CU REGIM DE INALTIME (S/D) P - (S/D) P+1E
 - ▲ ACCESE NOI PROPUSE
- ECHIPARE EDILITARA:**
- L.E.S. 0,4kV EXISTENT
 - RETEA DE APA EXISTENTA
 - RETEA DE CANALIZARE EXISTENTA
 - RETEA DE GAZ EXISTENTA
 - L.E.S. 0,4kV PROPUSE
 - RETEA DE APA PROPUSE
 - RETEA DE CANALIZARE PROPUSE
 - RETEA DE GAZ PROPUSE

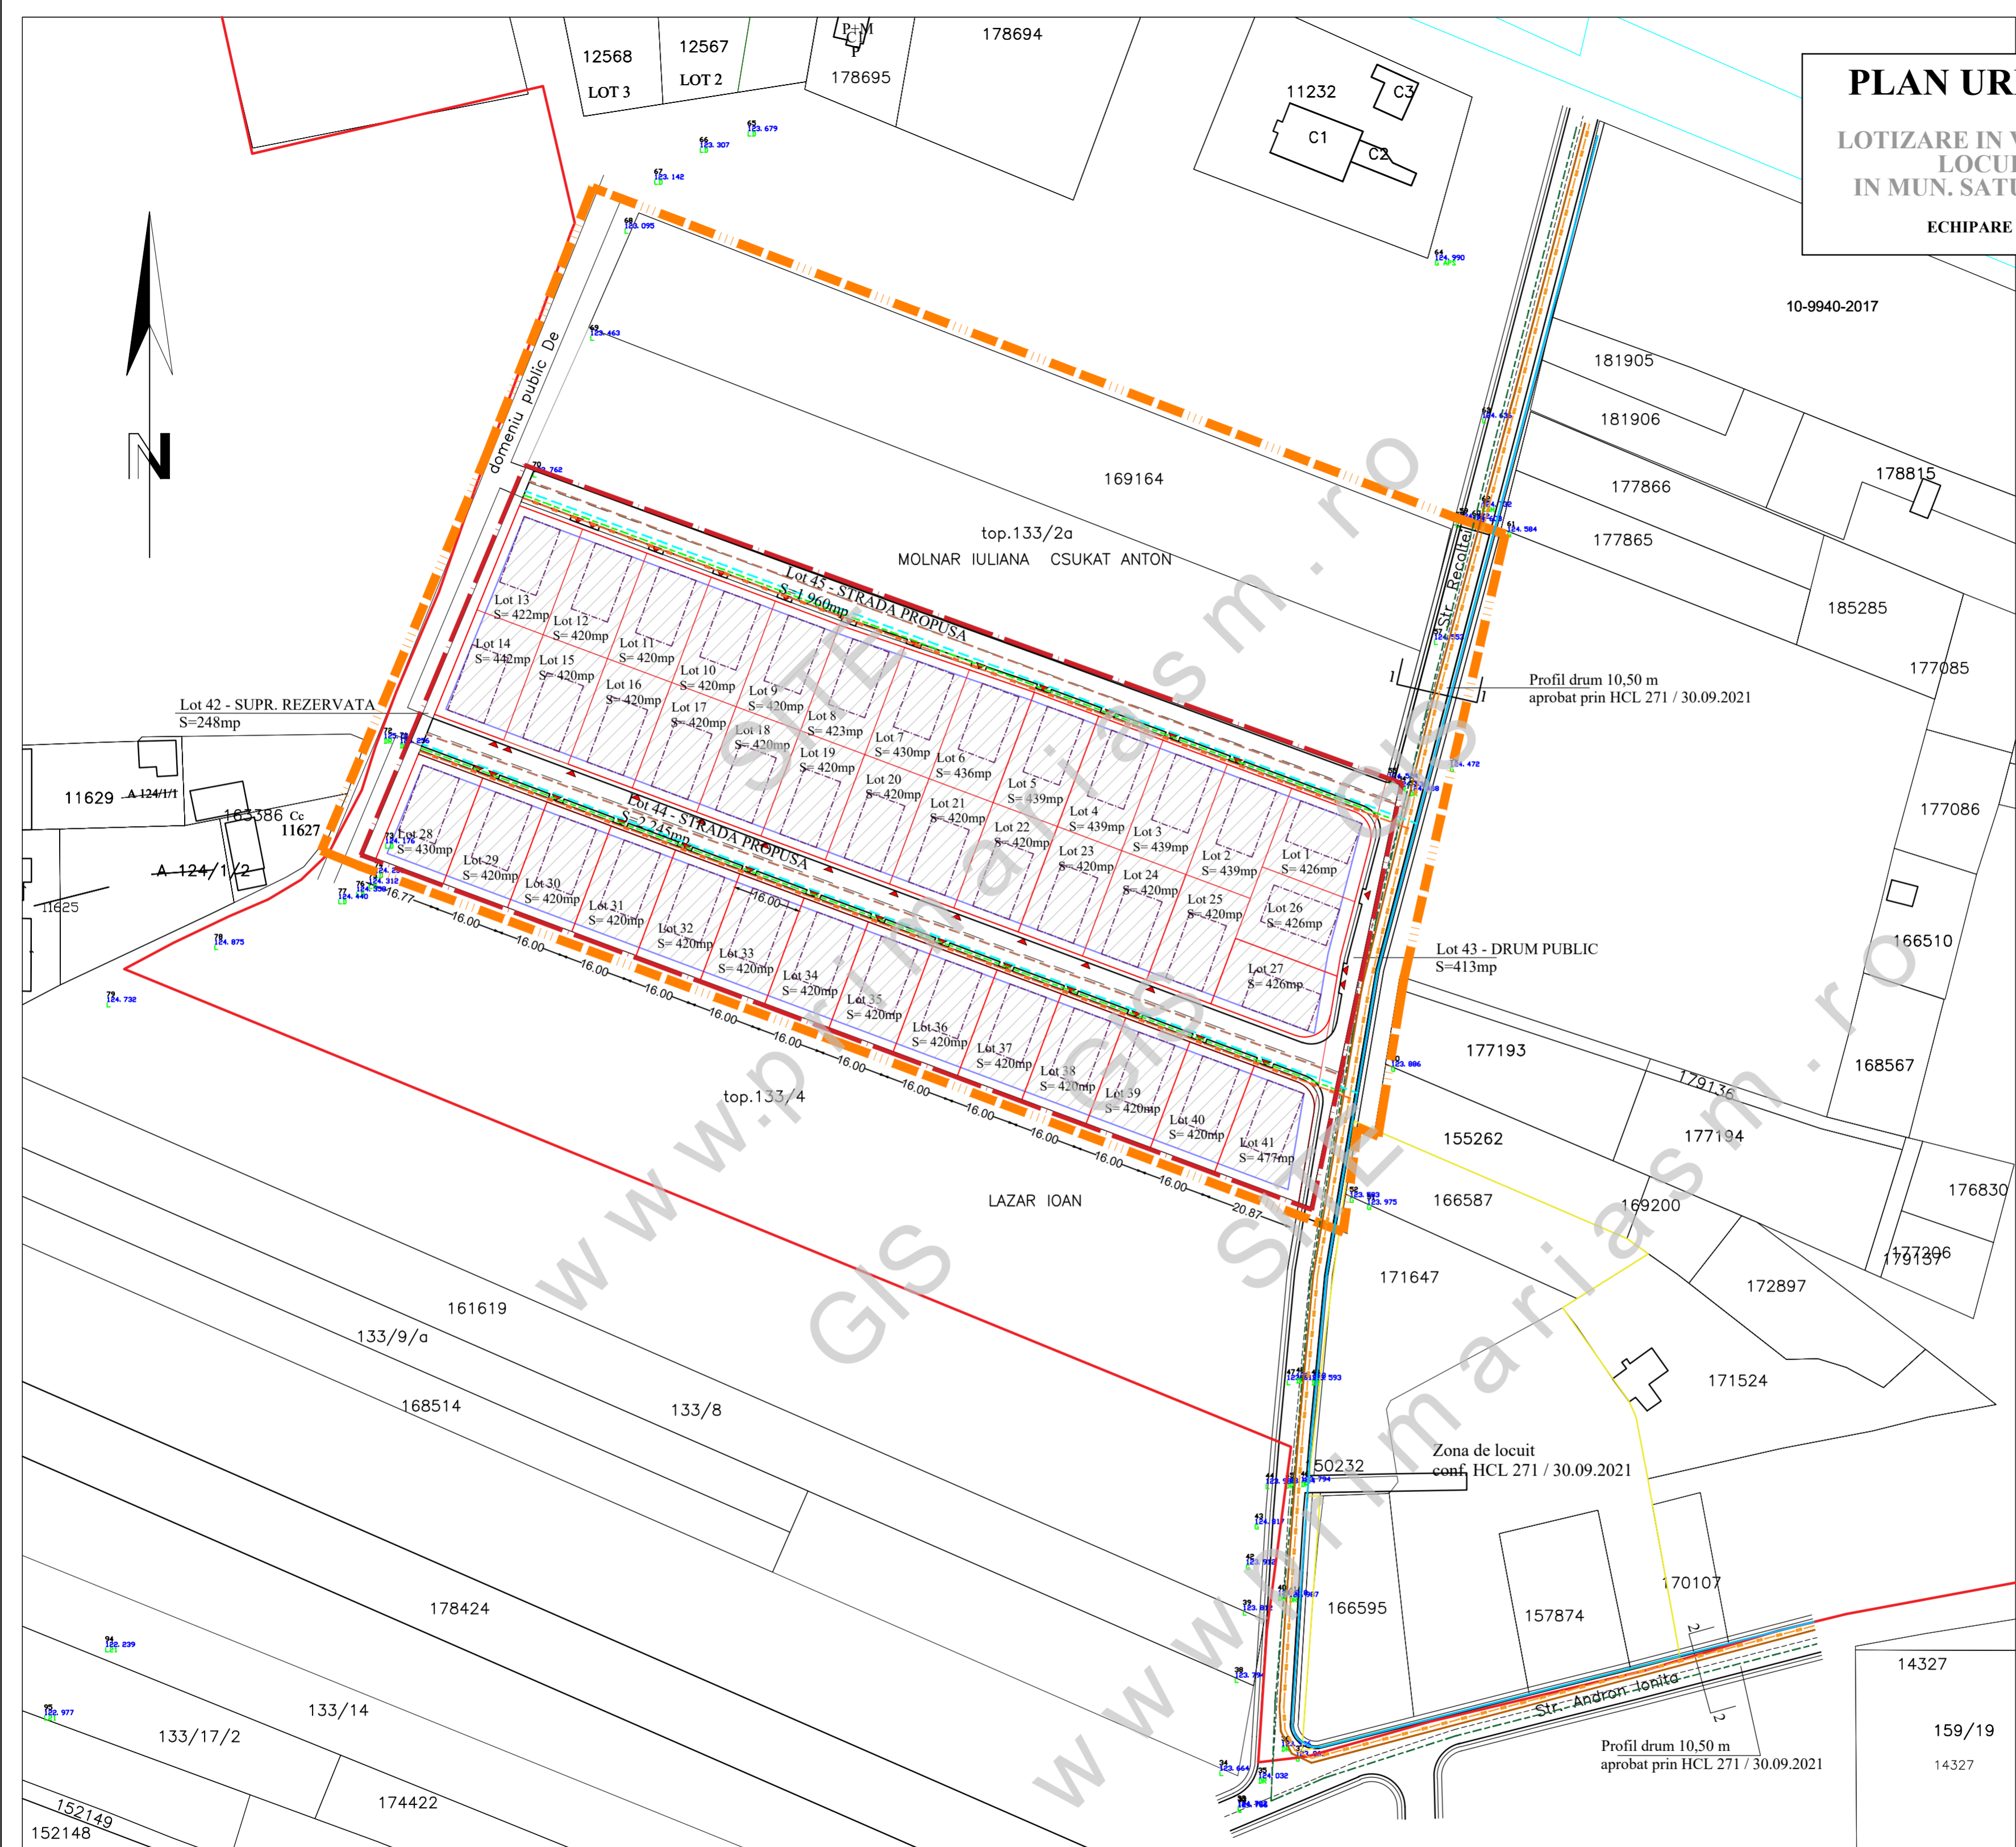

sc ARHabitat 2015 srl Str. C. Coposu nr.2, et.7, ap.58/b Satu Mare E-mail: satumare@arhidinamic.ro				beneficiar:	nr. proiect:
				S.C. BABAU CONSTRUCT S.R.L. si S.C. TCT PAV STAN S.R.L.	241 / 2021
SEF PROIECT	NUME	SEMNETURA	scara:	titlu proiect:	faza:
PROIECTAT	arh.IUORAS VIOLETA		1/1000	P.U.Z. - LOTIZARE IN VEDEREA CONSTRUIRII DE LOCUINTE INDIVIDUALE IN MUN. SATU MARE, NR.CAD. 168495, JUD. SATU MARE	P.U.Z.
DESENAT	ing.KELEMEN ANDRAS		data:	planasa:	nr. planasa:
	FORIZS TUNDE		iul. 2022	ECHIPARE EDILITARA REGLEMENTARI	Ed 01