





**PLAN URBANISTIC ZONAL  
CONSTRUIRE SPAȚIU COMERCIAL  
ELABORARE SI APROBARE PUZ**




mun. SATU MARE, str. SĂTMĂREL, nr.33, jud. SATU MARE  
**REGLEMENTĂRI TEHNICO - EDILITARĂ**

**LEGENDĂ**







**LIMITE**


-  LIMITĂ ZONĂ STUDIATĂ
-  LIMITE DE PROPRIETATE
-  LIMITĂ ZONĂ REGLEMENTATĂ PRIN PUZ
-  LIMITĂ EDIFICABILĂ


**RETELE EXISTENTE:**

-  LINIE ELECTRICĂ DE JOASĂ TENSIUNE
-  REȚEA DE DISTRIBUȚIE APĂ POTABILĂ
-  REȚEA DE CANALIZARE A APELOR UZATE MENAJERE

**RETELE PROPUSE:**

-  **a** REȚEA DE DISTRIBUȚIE APĂ POTABILĂ
-  **c** REȚEA DE CANALIZARE A APEI UZATE MENAJERE
-  **e** LINIE ELECTRICĂ SUBTERANĂ 0,4 KV ȘI DE ILUMINAT
-  REȚEA INTERNĂ DE CANALIZARE A APELOR PLUVIALE
-  REȚEA INTERNĂ SUBTERANĂ DE ILUMINAT
-  **DS** DEZNISIPATOR SI SEPARATOR DE HIDROCARBURI

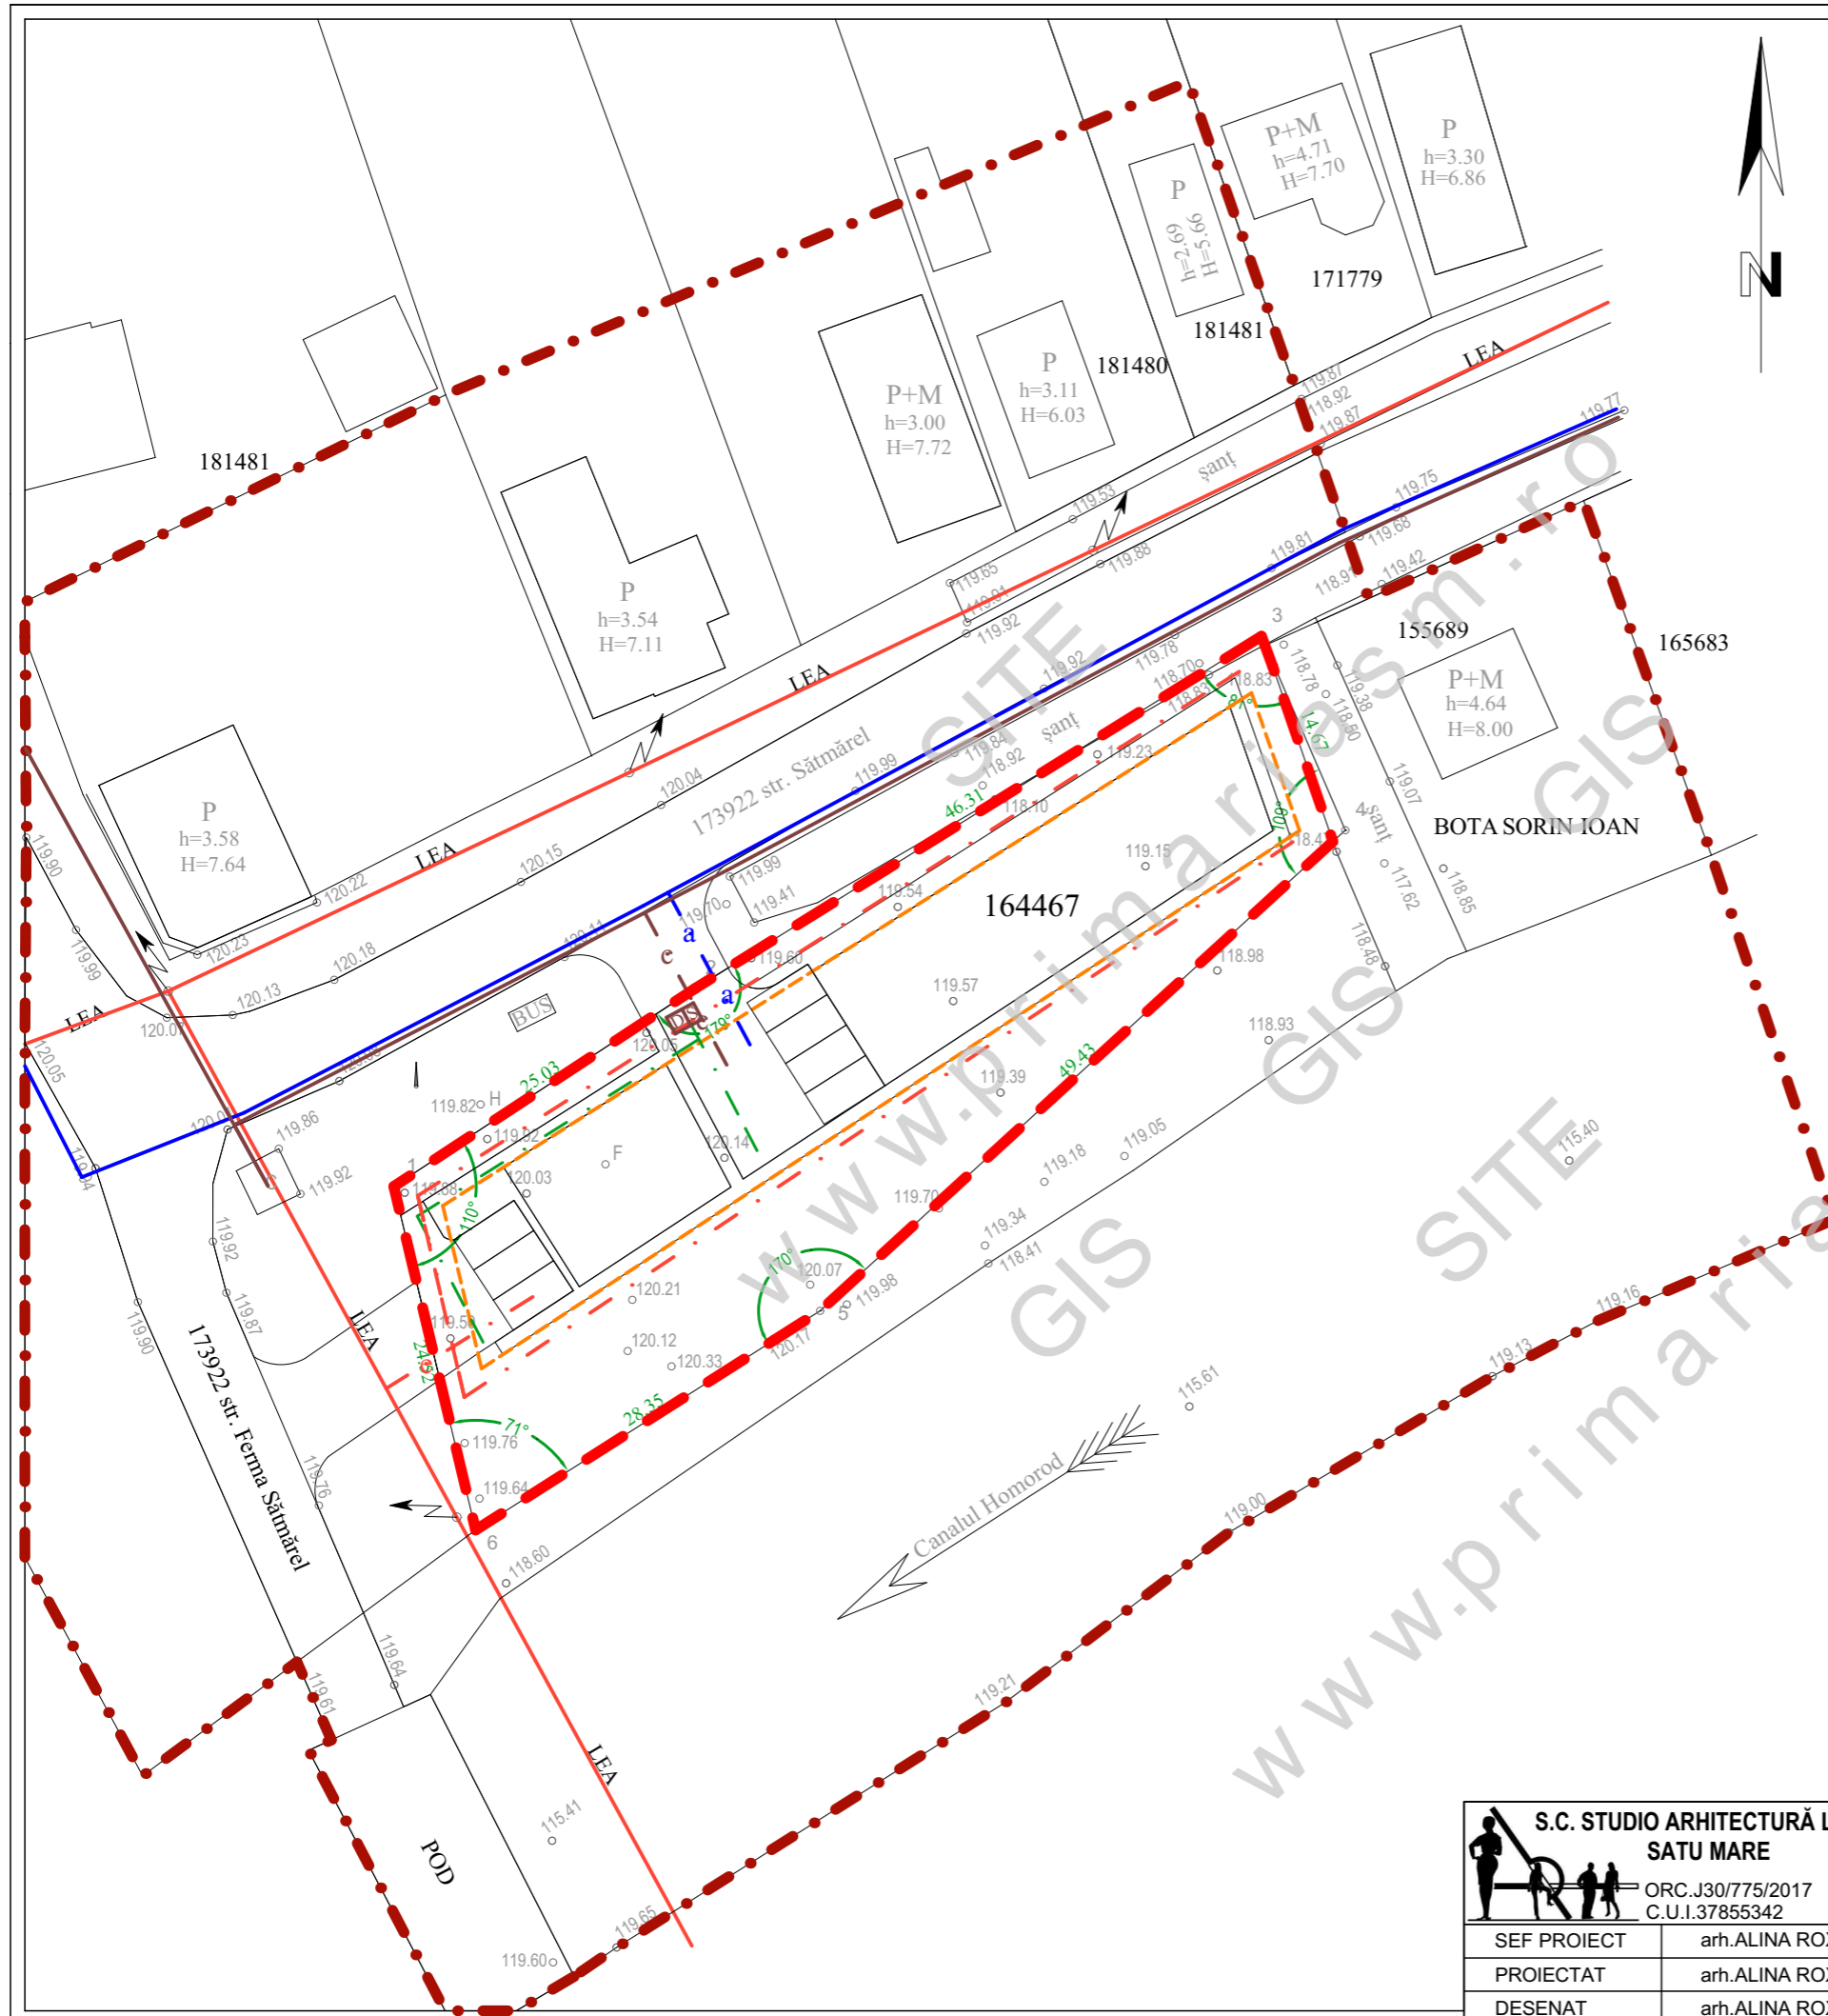

 <p><b>S.C. STUDIO ARHITECTURĂ LAZIN S.R.L.</b> SATU MARE ORC.J30/775/2017 C.U.I.37855342</p>	<b>CONSTRUIRE SPAȚIU COMERCIAL - ELABORARE SI APROBARE PUZ</b>		<p>PR.NR. 425/2022 PL.NR. E4 FAZA: P.U.Z.</p>
	mun. SATU MARE, str. SATMAREL, nr.33, jud. SATU MARE BENEFICIAR : CIOBANU VLAD SI MCHALEAMY TRIONA		
	SEF PROIECT	arh.ALINA ROXANA LAZIN	
PROIECTAT	arh.ALINA ROXANA LAZIN	Octombrie 2022	<b>REGLEMENTĂRI TEHNICO-EDILITARE</b>
DESENAT	arh.ALINA ROXANA LAZIN		
			1: 500