
 



**PLAN URBANISTIC ZONAL
CONSTRUIRE SPAȚIU COMERCIAL
ELABORARE SI APROBARE PUZ**
mun. SATU MARE, str. SĂTMĂREL, nr.33, jud. SATU MARE





 

 
SITUAȚIA EXISTENTĂ


LEGENDĂ


LIMITE

-  LIMITĂ ZONĂ STUDIATĂ
-  LIMITE DE PROPRIETATE
-  LIMITĂ ZONĂ REGLEMENTATĂ PRIN PUZ

 ZONIFICARE EXISTENTĂ

-  ZONĂ LOCUINȚE
-  ZONĂ APE
-  ZONĂ CĂI DE COMUNICAȚIE RUTIERĂ
-  ZONĂ PENTRU CĂI DE COMUNICAȚIE PIETONALĂ
-  ZONĂ SPAȚII VERZI PUBLICE
-  ZONĂ CĂI DE COMUNICAȚIE RUTEIRĂ (STAȚIE BUS)
-  ZONĂ PROTECȚIE APE CURGĂTOARE

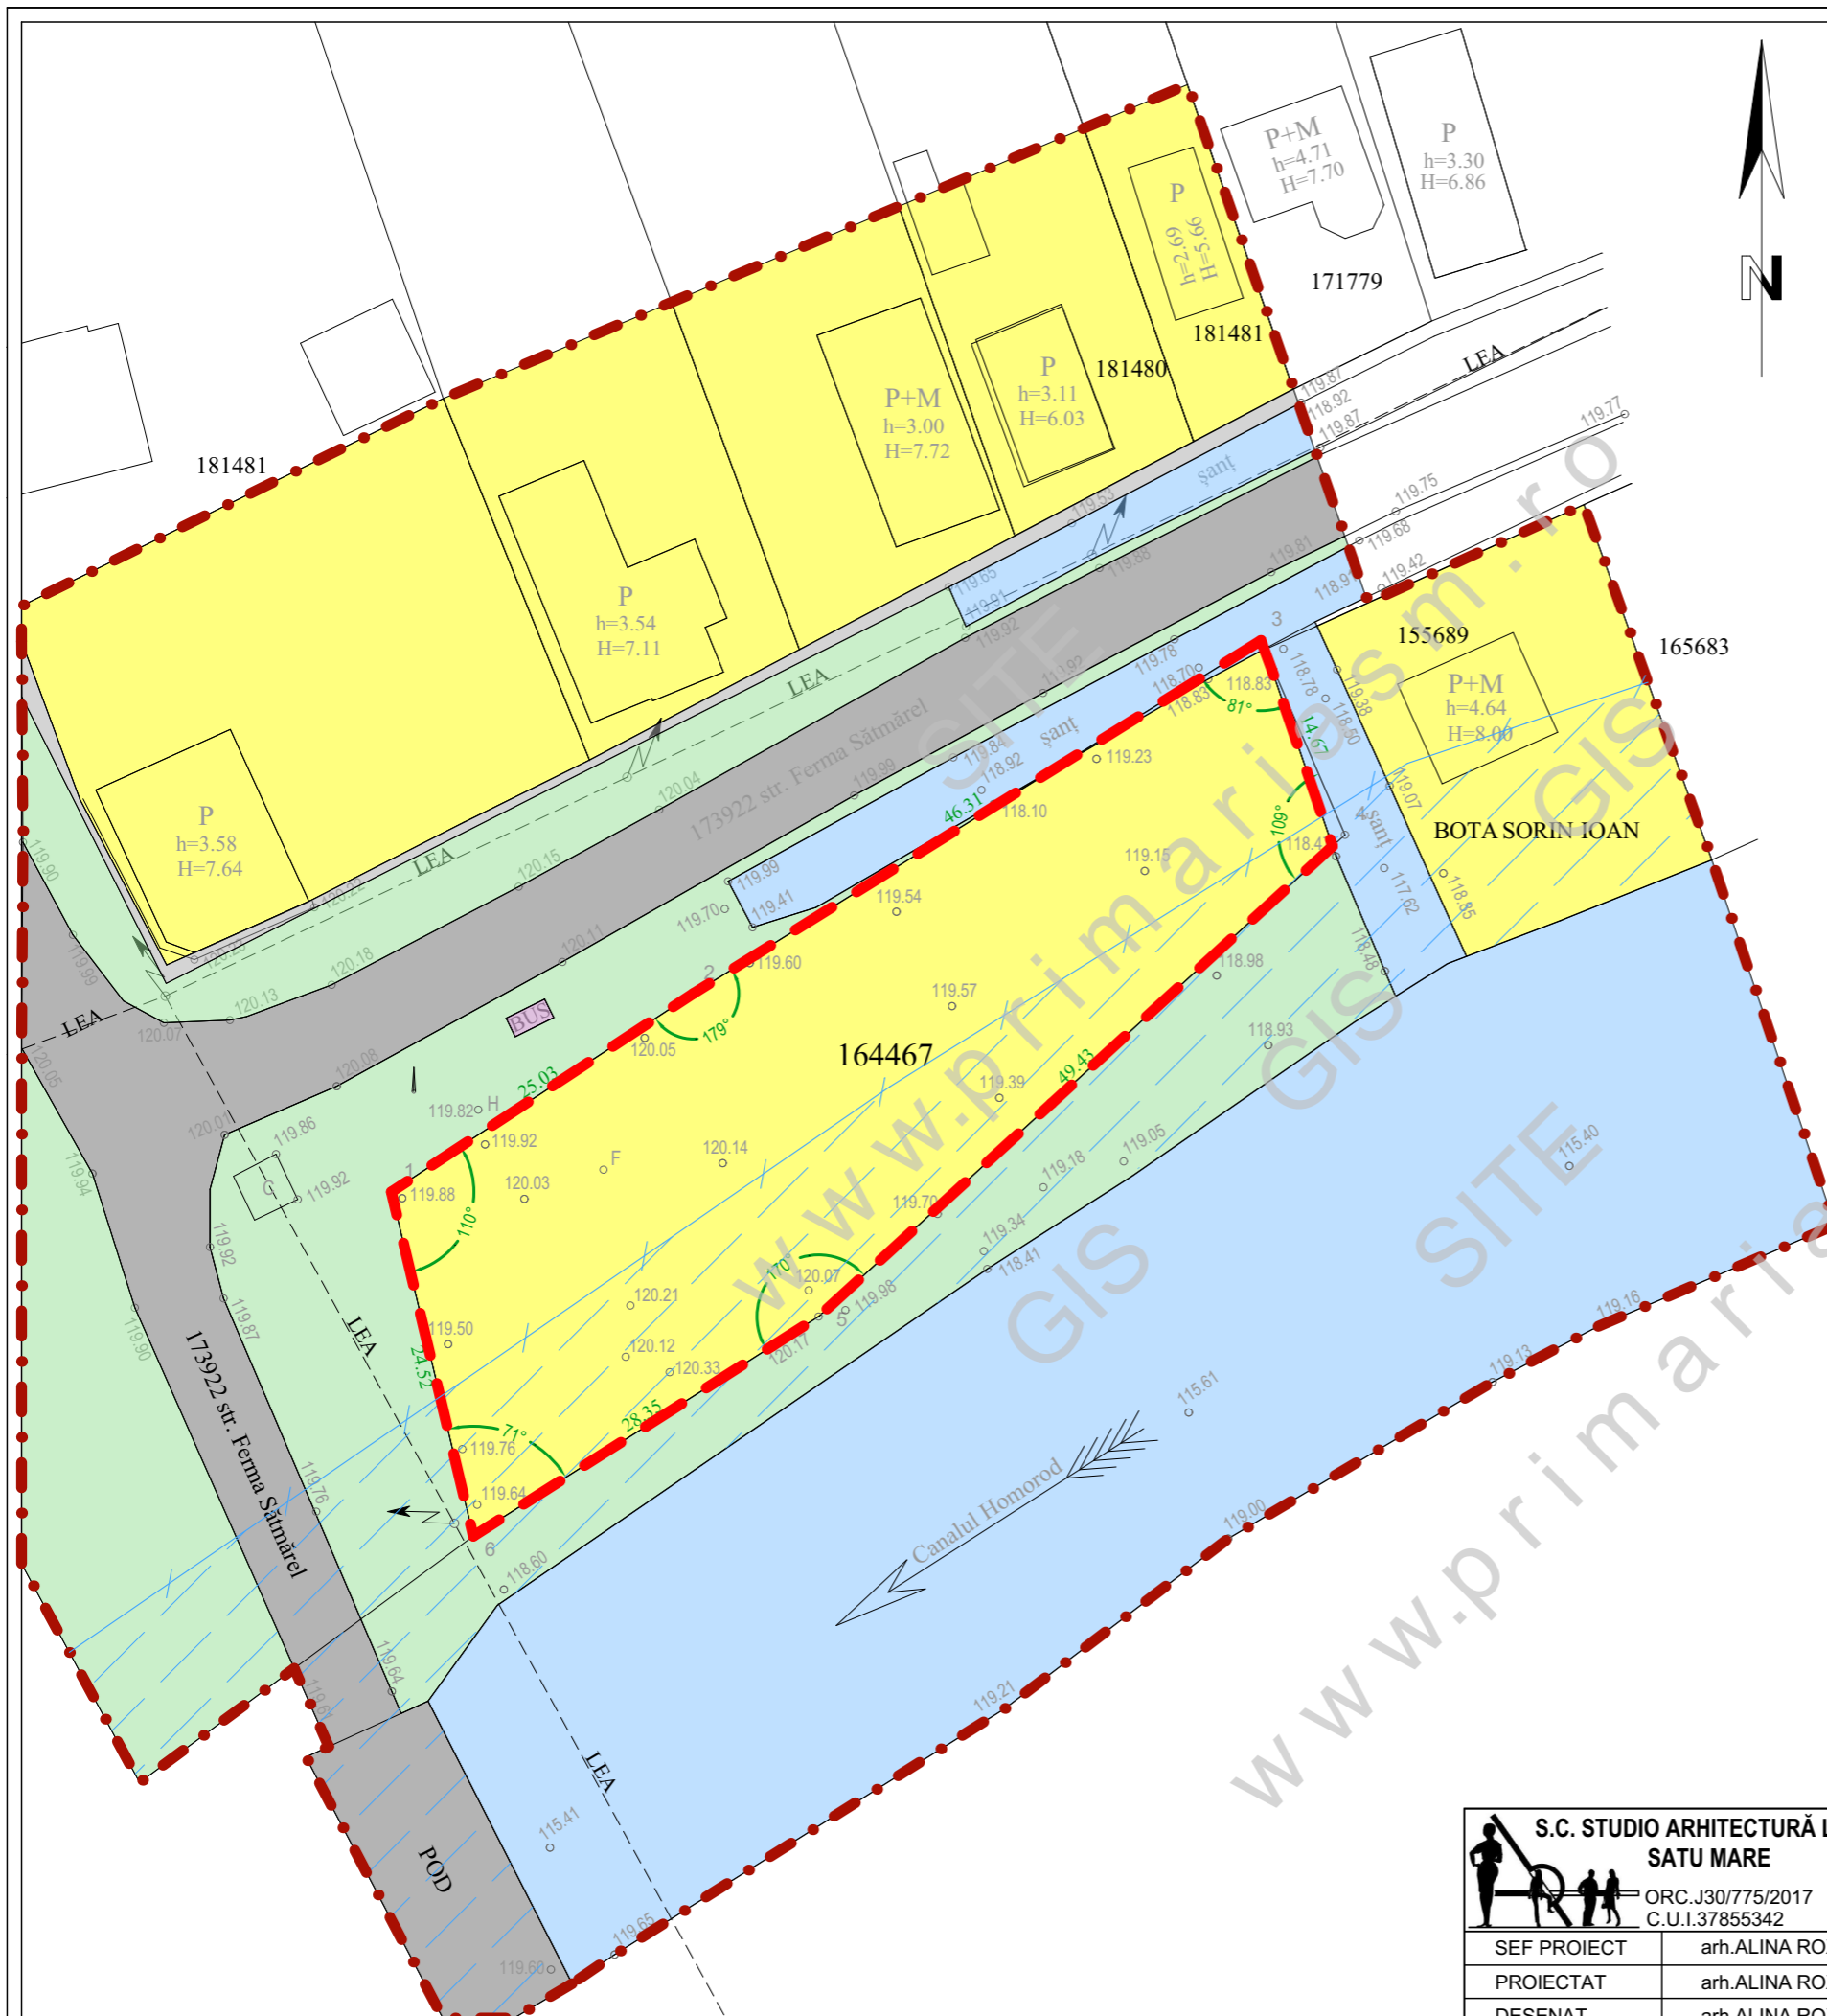

 <p>S.C. STUDIO ARHITECTURĂ LAZIN S.R.L. SATU MARE ORC.J30/775/2017 C.U.I.37855342</p>	<p>CONSTRUIRE SPAȚIU COMERCIAL - ELABORARE SI APROBARE PUZ mun. SATU MARE, str. SATMAREL, nr.33, jud. SATU MARE BENEFICIAR : CIOBANU VLAD SI MCHALEAMY TRIONA</p>		<p>PR.NR. 425/2022 PL.NR. U2 FAZA: P.U.Z.</p>
	<p>SEF PROIECT arh.ALINA ROXANA LAZIN</p> <p>PROIECTAT arh.ALINA ROXANA LAZIN</p> <p>DESENAT arh.ALINA ROXANA LAZIN</p>	<p>DATA</p> <p>Octombrie 2022</p>	<p>SITUAȚIA EXISTENTĂ</p>