


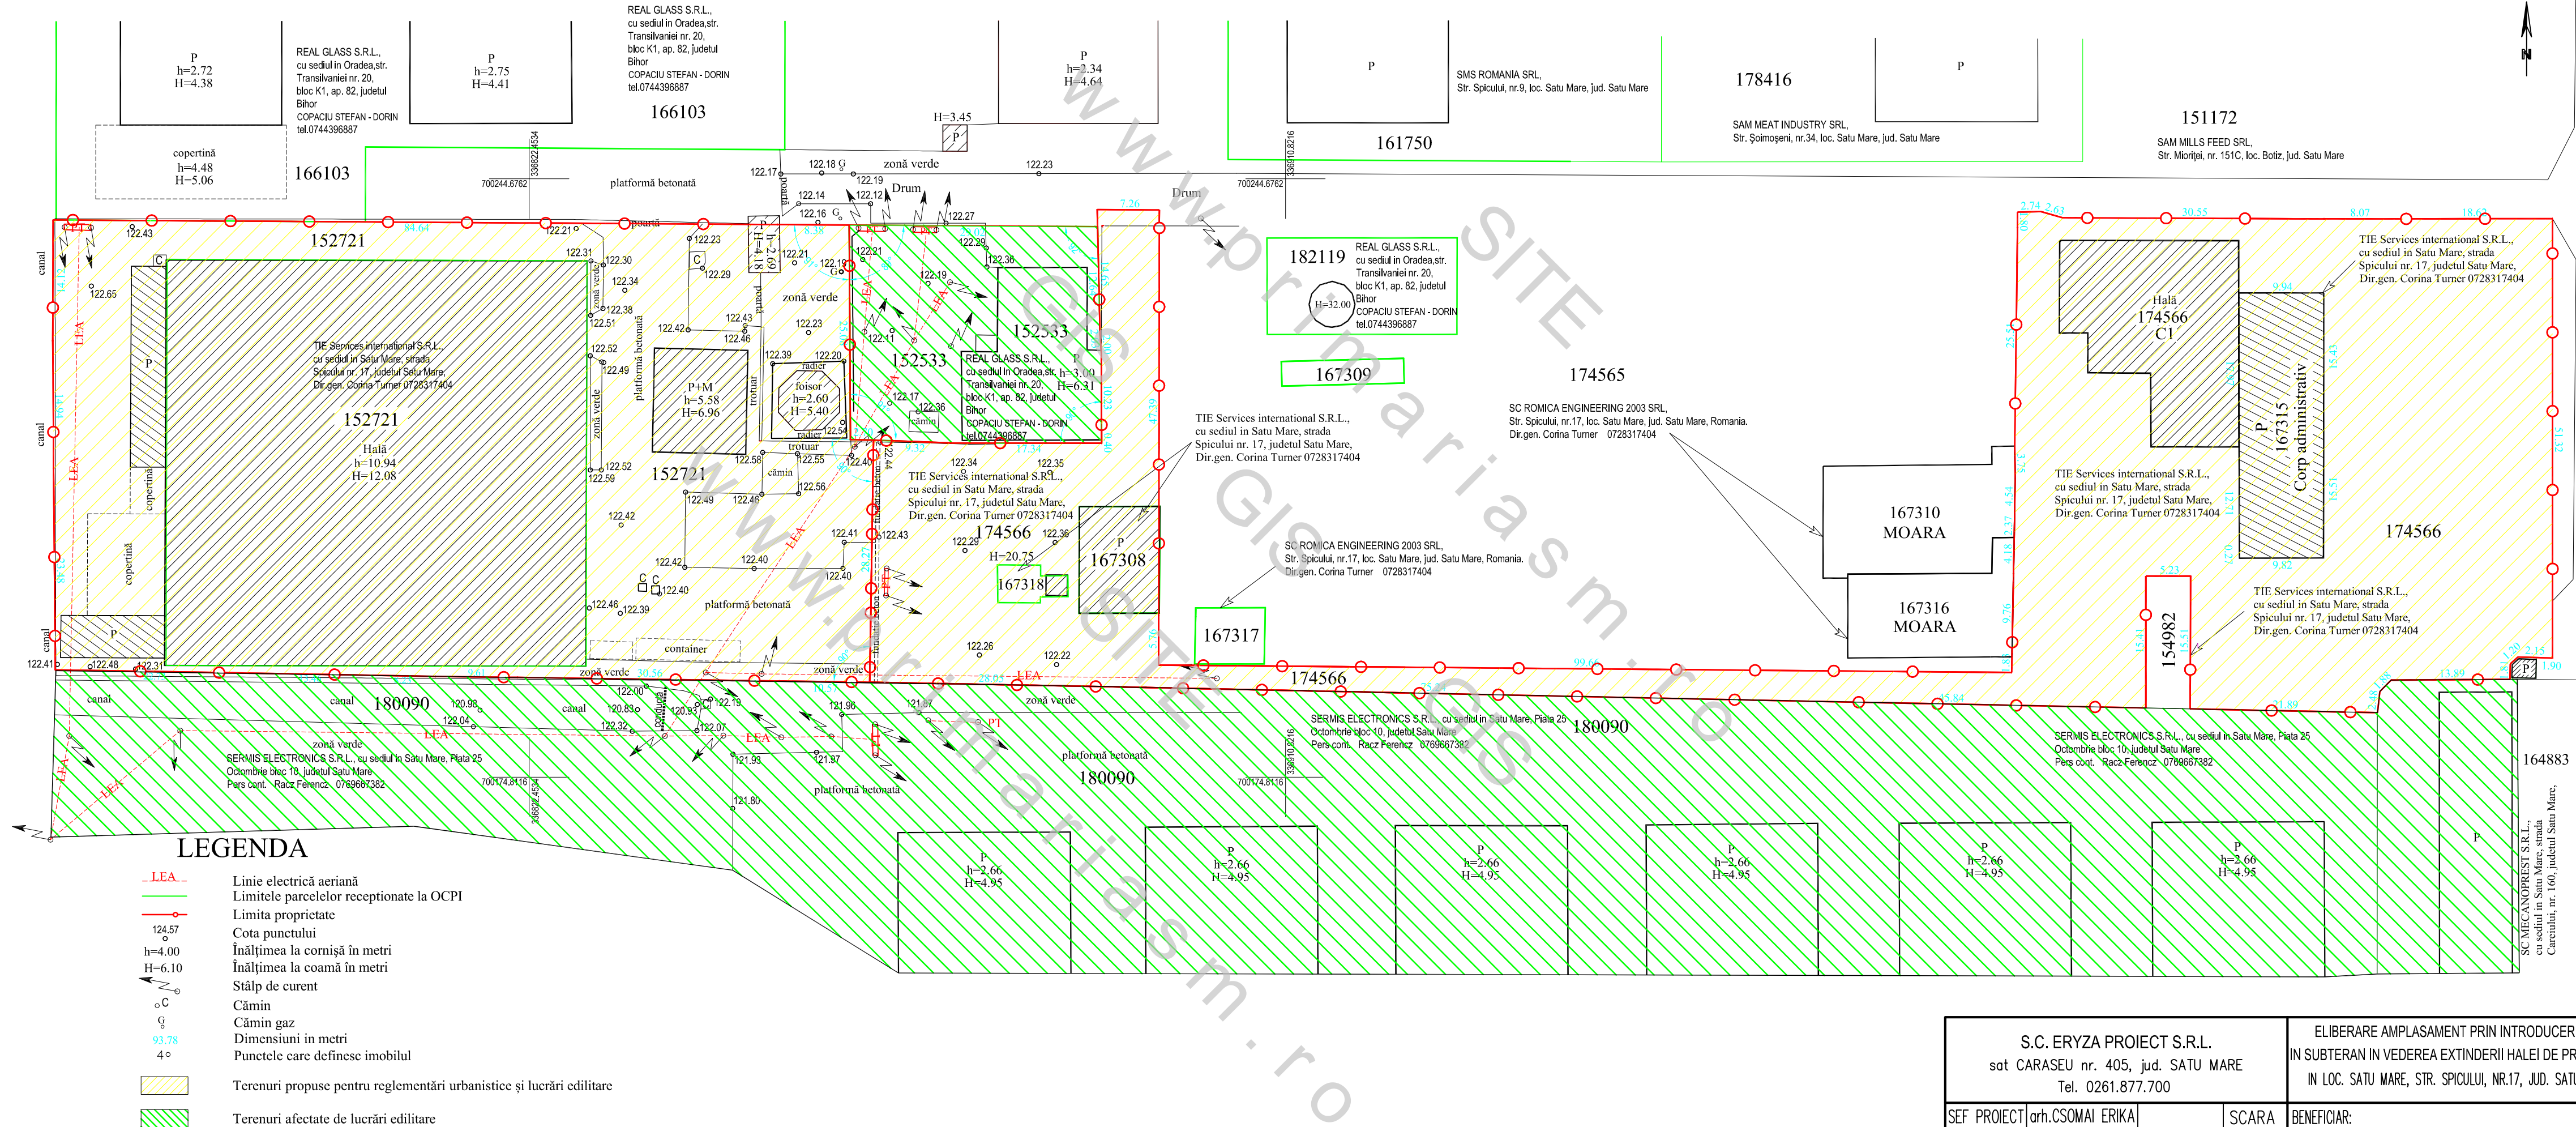

LEGENDA

- LEA— Linie electrică aeriană
- Limitele parcelelor recepționate la OCPI
- Limita proprietate
- 124.57 Cota punctului
- h=4.00 Înălțimea la cornișă în metri
- H=6.10 Înălțimea la coamă în metri
- Stâlp de curent
- Cămin
- Cămin gaz
- 93.78 Dimensiuni in metri
- 40 Punctele care definesc imobilul
- Terenuri propuse pentru reglementări urbanistice și lucrări edilitare
- Terenuri afectate de lucrări edilitare

S.C. ERYZA PROIECT S.R.L. sat CARASEU nr. 405, jud. SATU MARE Tel. 0261.877.700			ELIBERARE AMPLASAMENT PRIN INTRODUCERE LEA IN SUBTERAN IN VEDEREA EXTINDERII HALEI DE PRODUCTIE IN LOC. SATU MARE, STR. SPICULUI, NR.17, JUD. SATU MARE	PR. 18/2020	
SEF PROIECT	arh.CSOMAI ERIKA		SCARA 1:500	BENEFICIAR: S.C. TIE SERVICES INTERNATIONAL S.R.L.	FAZA P.U.Z.
PROIECTAT	arh.CSOMAI ERIKA				
DESENAT	arh.CSOMAI ERIKA				
			PLAN DE SITUATIE		A 2