


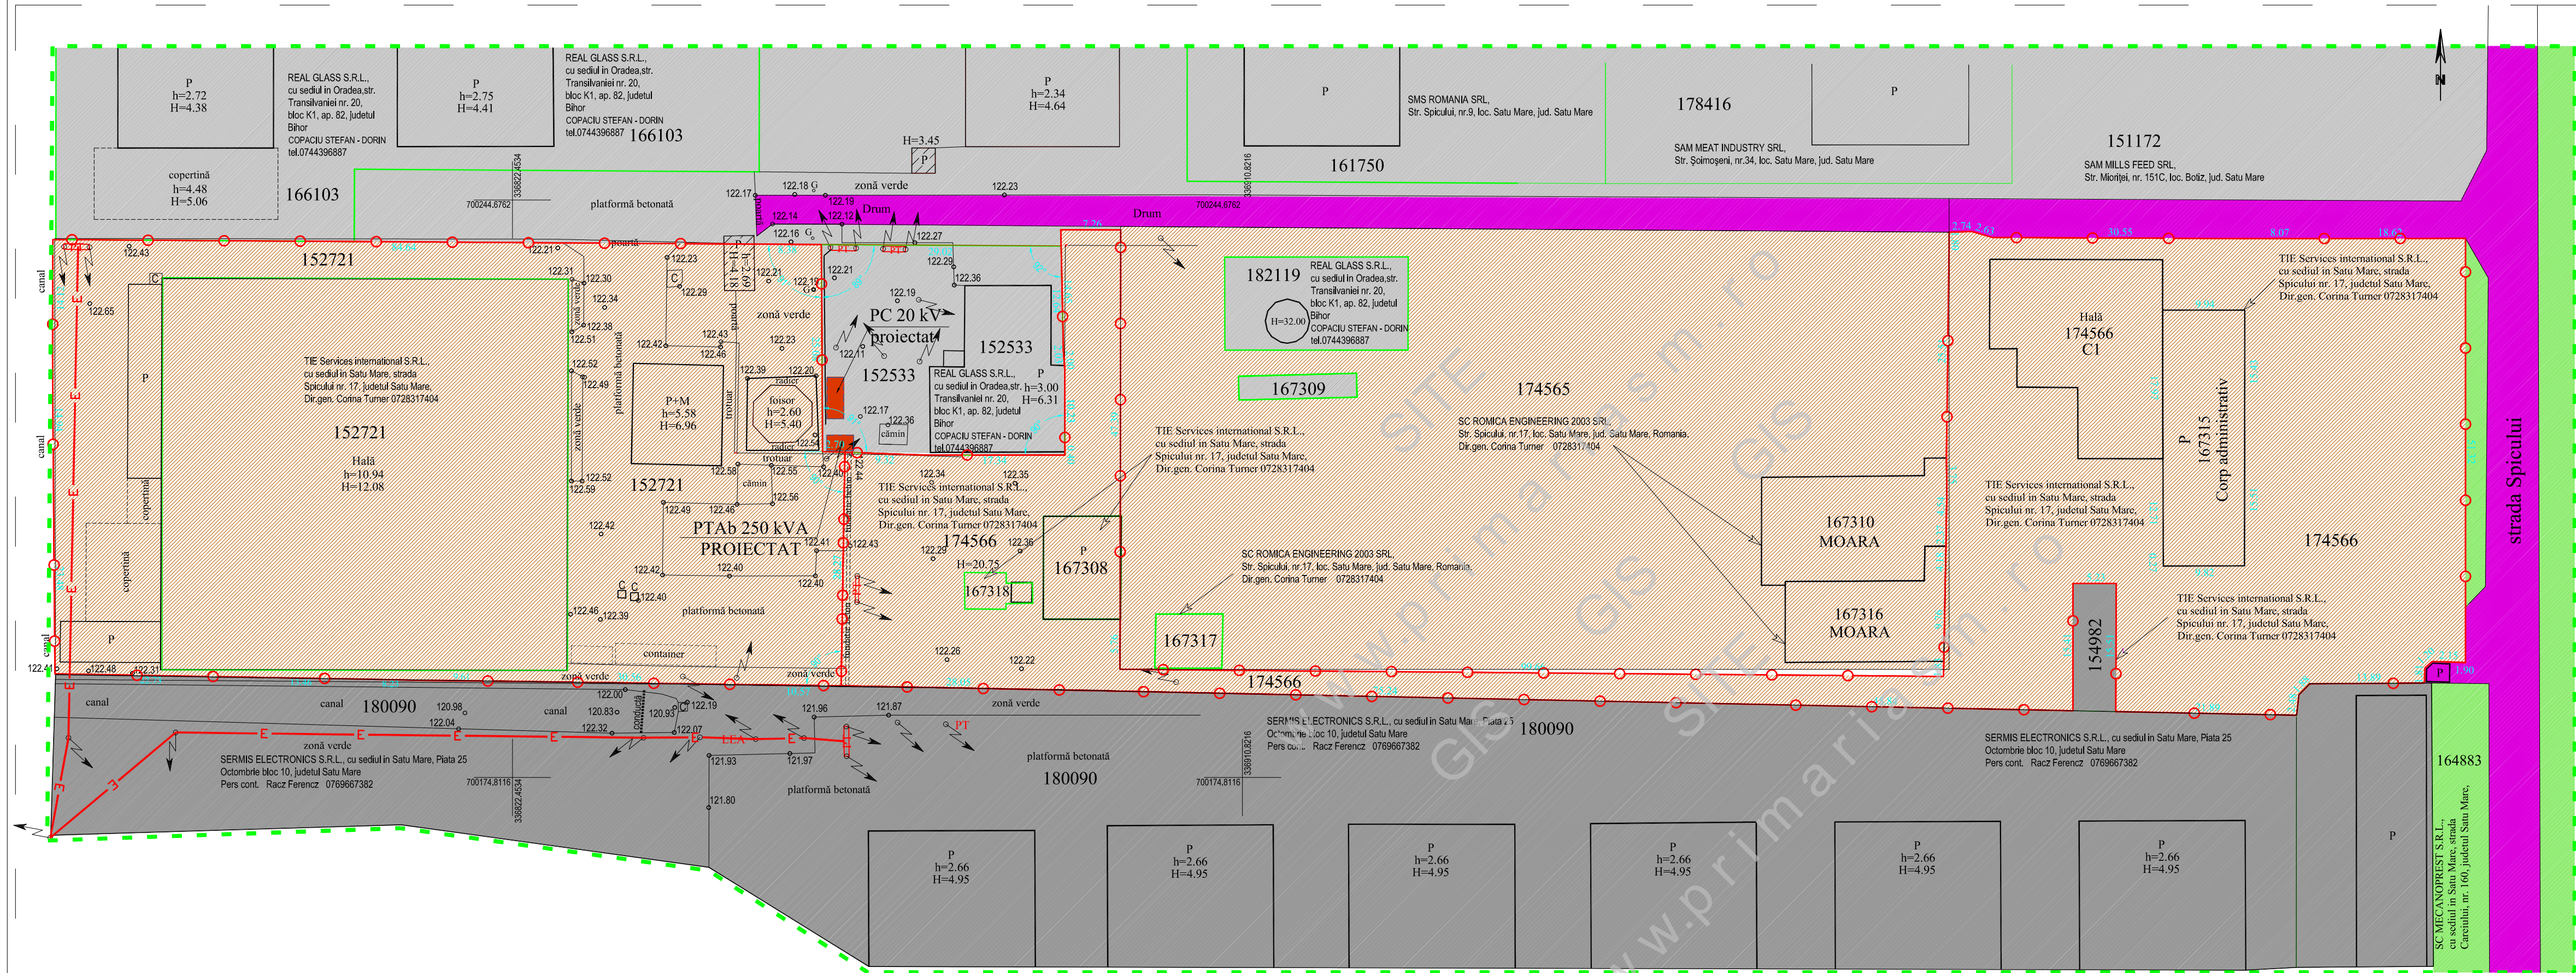

PLAN URBANISTIC ZONAL
ELIBERARE AMPLASAMENT
PRIN INTRODUCERE LEA IN SUBTERAN
IN VEDEREA EXTINDERII HALEI DE PRODUCTIE
IN LOC. SATU MARE, STR. SPICULUI, NR.17, JUD. SATU MARE
REGLEMENTARI URBANISTICE - ZONIFICARE

- LEGENDA
- LIMITE
- LIMITA TEREN BENEFICIAR
 - LIMITA ZONEI STUDIATE
 - LINEE ELECTRICE AERIANE
- ZONIFICARE
- ZONA UNITATI INDUSTRIALE / DEPOZITARE
 - ZONA NEREGLEMENTATA
 - ZONA PENTRU CAI DE COMUNICATIE
 - ZONA SPATII VERZI
 - ZONA PENTRU ECHIPARE TEHNICO-EDILITARA

BILANT TERITORIAL		mp	%
ZONA UNITATI INDUSTRIALE / DEPOZITARE		6.612,90	70
ZONA PENTRU CAI DE COMUNICATIE		944,70	10
ZONA SPATII VERZI		1.889,40	20
TOTAL		9.447,00	100,00

INDICI PROPUSE PENTRU ZONA STUDIATA
P.O.T. propus = 70%
C.U.T. propus = 1

S.C. ERYZA PROIECT S.R.L. sat CARASEU nr. 405, jud. SATU MARE Tel. 0261.877.700		PLAN URBANISTIC ZONAL - ELIBERARE AMPLASAMENT PRIN INTRODUCERE LEA IN SUBTERAN IN VEDEREA EXTINDERII HALEI DE PRODUCTIE IN LOC. SATU MARE, STR. SPICULUI, NR.17, JUD. SATU MARE		PR. 18/2020
SEF PROIECT	arh.BABICI NICOLAE	SCARA 1:1000	BENEFICIAR:	FAZA
PROIECTAT	arh.CSOMAI ERIKA		S.C. TIE SERVICES INTERNATIONAL S.R.L.	P.U.Z.
DESENAT	arh.CSOMAI ERIKA		REGLEMENTARI URBANISTICE - ZONIFICARE	U 3