


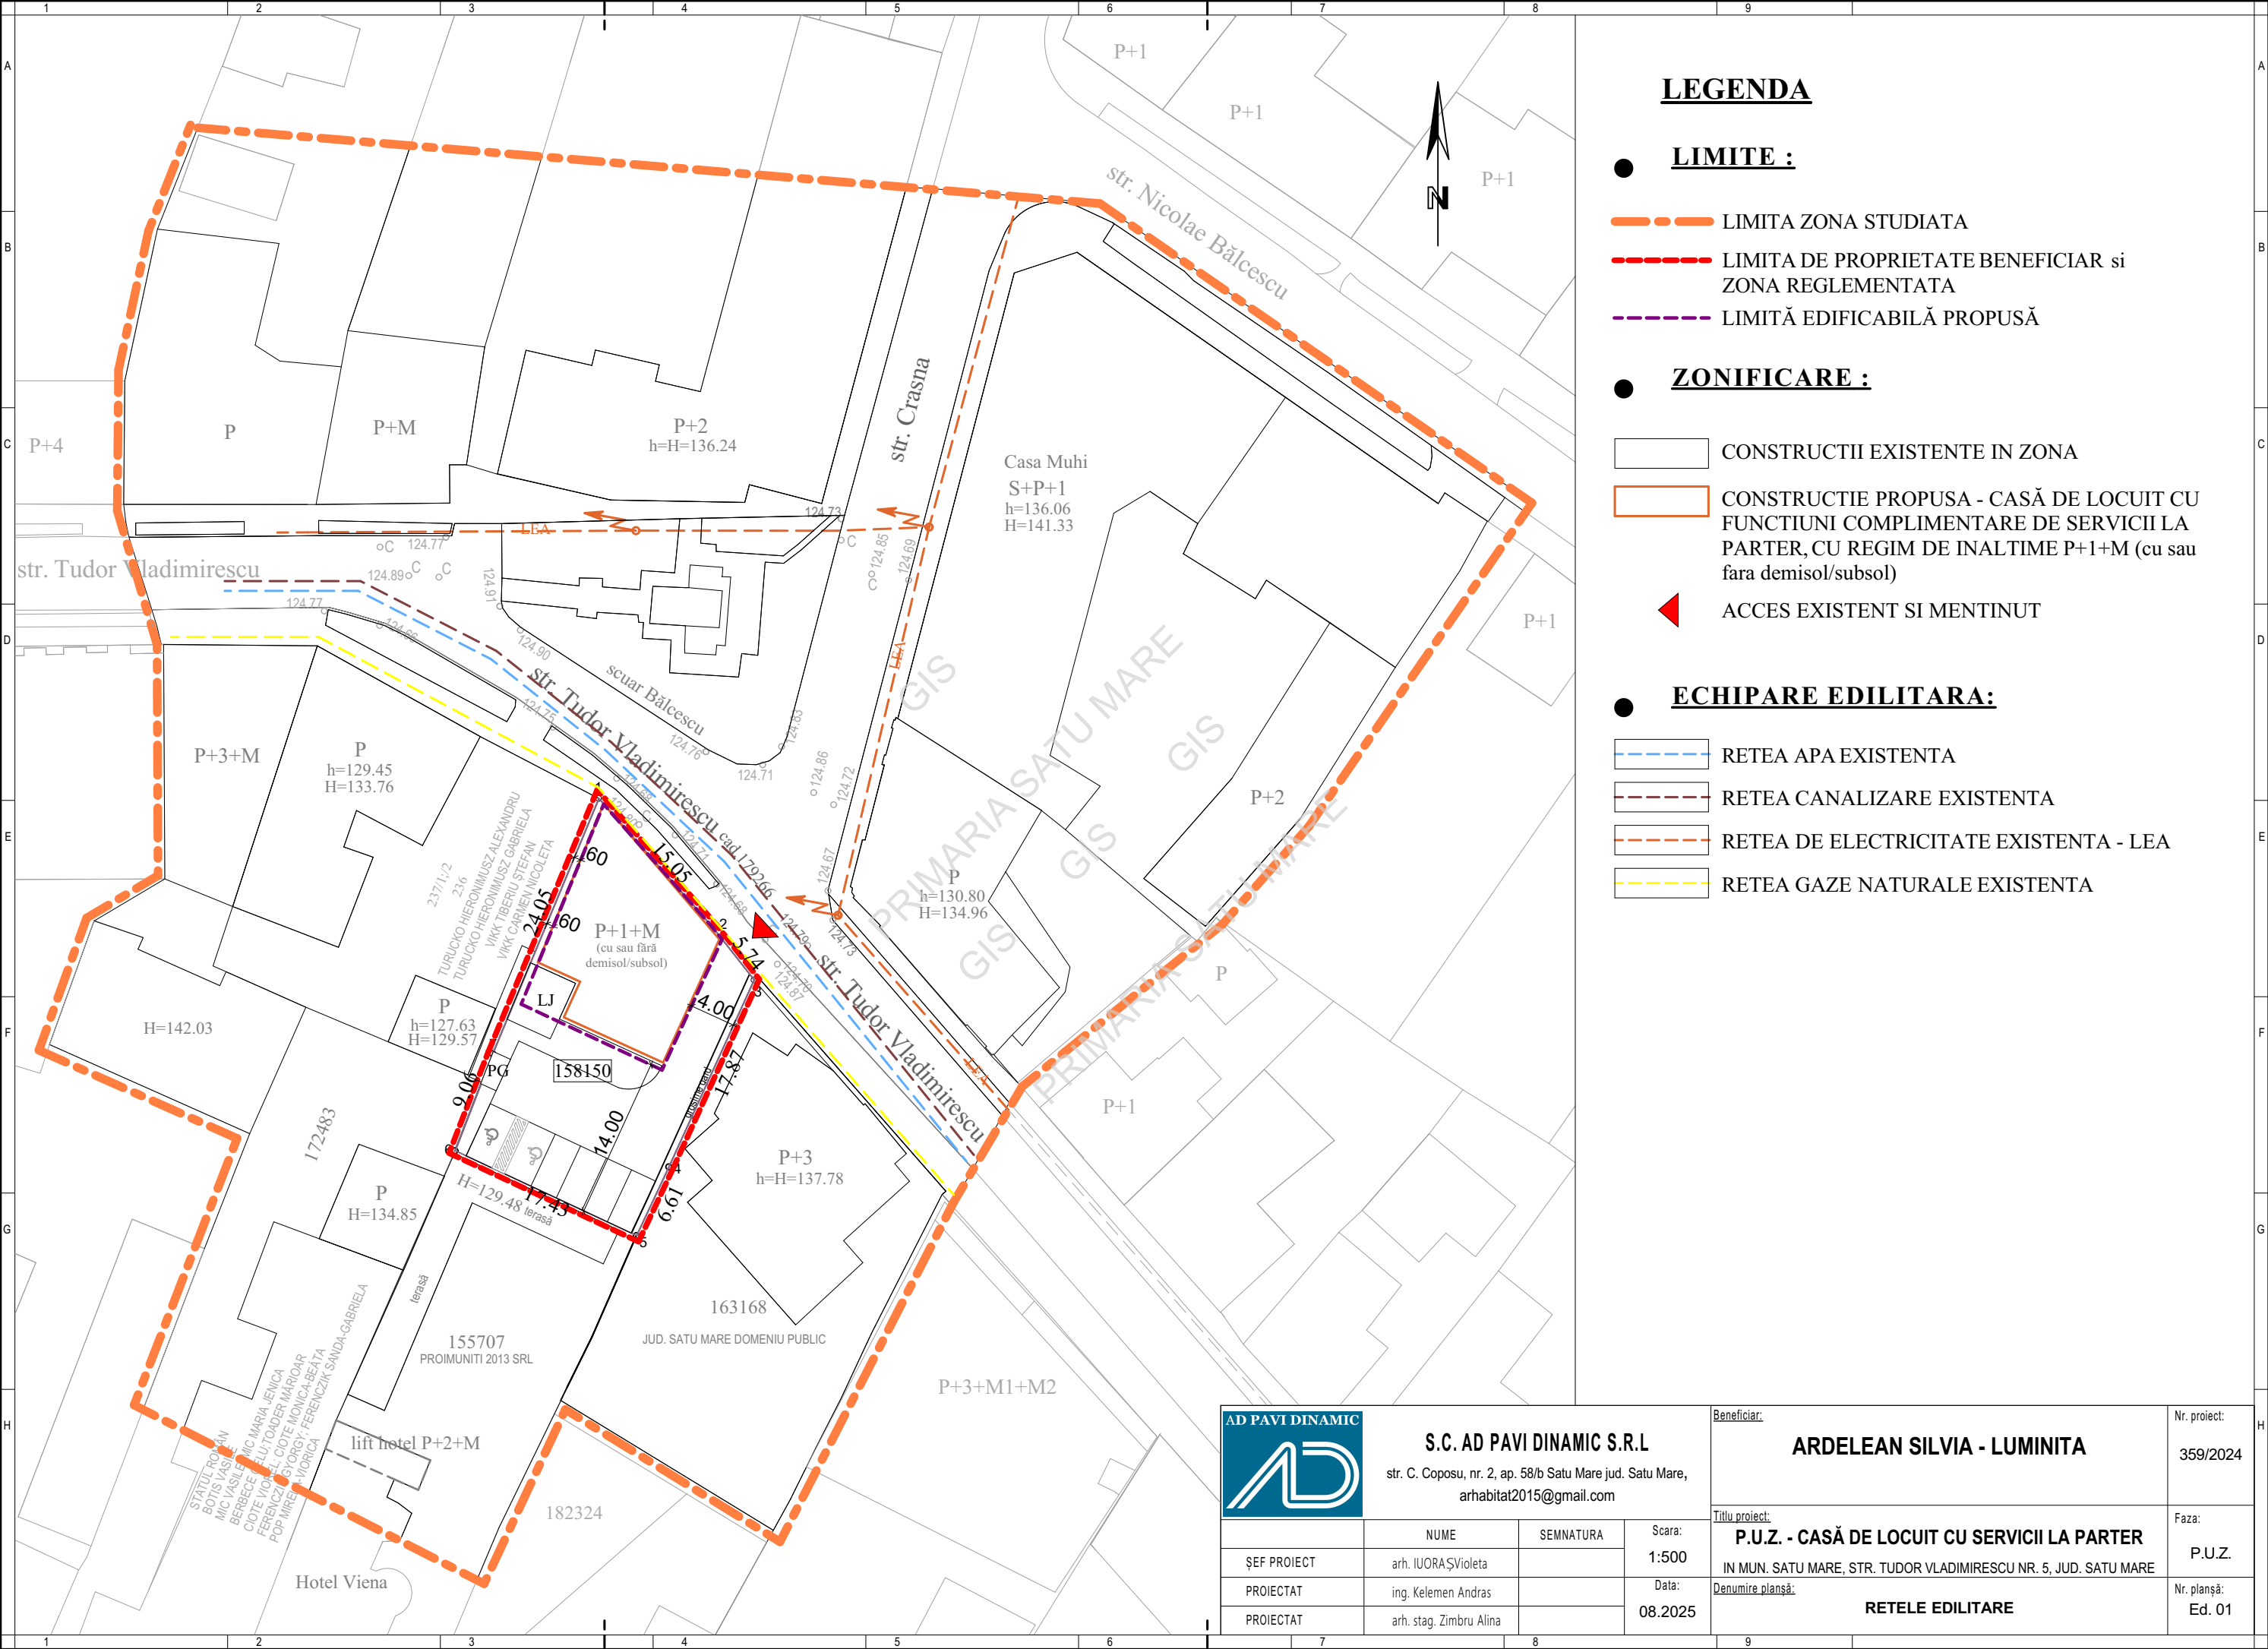

LEGENDA

LIMITE :

- LIMITA ZONA STUDIATA
- LIMITA DE PROPRIETATE BENEFICIAR si ZONA REGLEMENTATA
- LIMITĂ EDIFICABILĂ PROPUȘĂ

ZONIFICARE :

- CONSTRUCTII EXISTENTE IN ZONA
- CONSTRUCTIE PROPUSA - CASĂ DE LOCUIT CU FUNCTIUNI COMPLIMENTARE DE SERVICII LA PARTER, CU REGIM DE INALTIME P+1+M (cu sau fara demisol/subsol)
- ACCES EXISTENT SI MENTINUT

ECHIPARE EDILITARA:

- RETEA APA EXISTENTA
- RETEA CANALIZARE EXISTENTA
- RETEA DE ELECTRICITATE EXISTENTA - LEA
- RETEA GAZE NATURALE EXISTENTA

AD PAVI DINAMIC S.C. AD PAVI DINAMIC S.R.L str. C. Coposu, nr. 2, ap. 58/b Satu Mare jud. Satu Mare, arhabitat2015@gmail.com				Beneficiar: ARDELEAN SILVIA - LUMINITA		Nr. proiect: 359/2024
				Titlu proiect: P.U.Z. - CASĂ DE LOCUIT CU SERVICII LA PARTER		Faza: P.U.Z.
				Denumire planșă: RETELE EDILITARE		Nr. planșă: Ed. 01
ȘEF PROIECT		NUME	SEMNTURA	Scara: 1:500		
PROIECTAT		ing. Kelemen Andras		Data: 08.2025		
PROIECTAT		arh. stag. Zimbru Alina				