


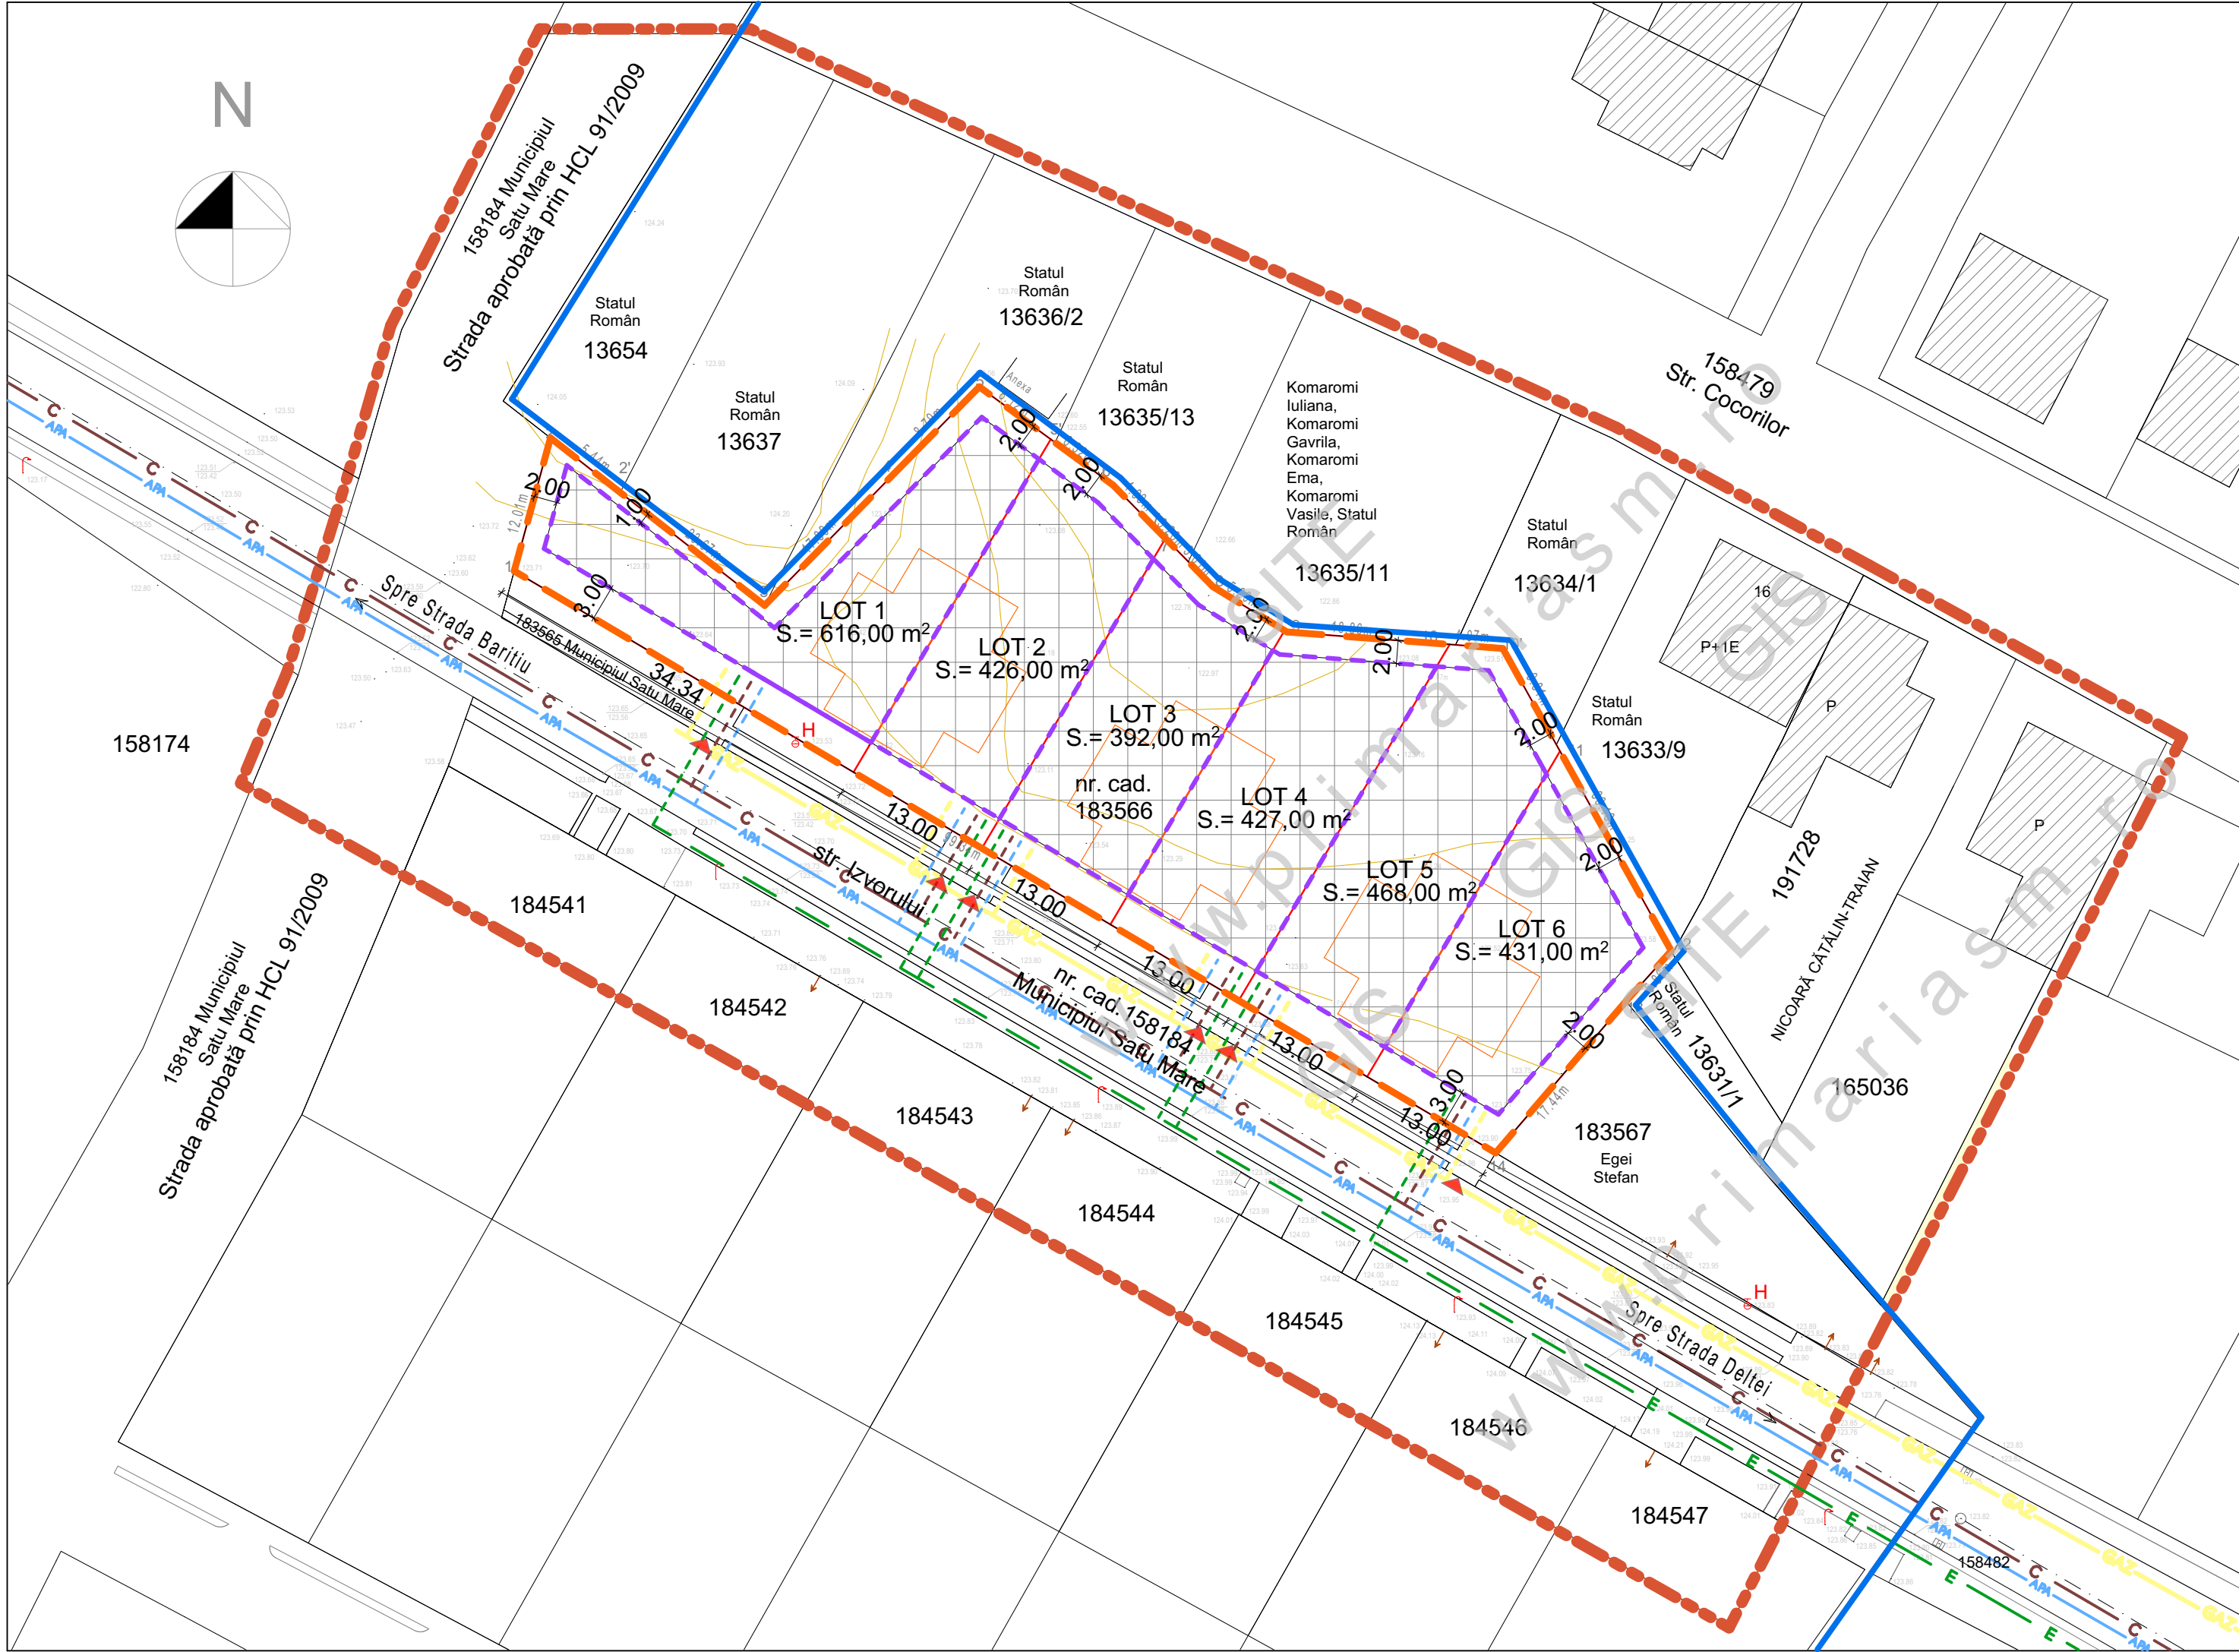

PLAN URBANISTIC ZONAL
ELABORARE ȘI APROBARE P.U.Z. - ZONĂ DE LOCUIT
jud. Satu Mare, mun. Satu Mare, C.F. nr. 183566, nr. cad. 183566

LEGENDĂ:

- **LIMITE:**
- LIMITĂ ZONĂ STUDIATĂ
 - LIMITĂ DE PROPRIETATE BENEFICIAR ȘI ZONĂ PROPUȘĂ A FI REGLEMENTATĂ
 - P.U.Z. APROBAT ANTERIOR Lm+IS cu H.C.L. 91 din 30.04.2009
 - LIMITĂ PARCELE EXISTENTE
 - LIMITĂ PARCELE NOI PROPUSE
 - LIMITA ZONEI EDIFICABILE

- **ZONIFICARE:**
- CONSTRUCȚII EXISTENTE
 - CONSTRUCȚII ORIENTATIV PROPUSE
 - ZONĂ EDIFICABILĂ
 - ACCES PROPUSE

- **ECHIPARE EDILITARĂ:**
- REȚEA DE ELECTRICITATE EXISTENTĂ
 - REȚEA DE APĂ POTABILĂ EXISTENTĂ
 - REȚEA DE CANALIZARE EXISTENTĂ
 - REȚEA DE GAZE NATURALE EXISTENTĂ
 - REȚEA DE ELECTRICITATE PROPUȘĂ
 - BRANȘAMENT ELECTRIC PROPUȘ
 - BRANȘAMENT APĂ POTABILĂ PROPUȘ
 - RACORD DE CANALIZARE PROPUȘĂ
 - BRANȘAMENT DE GAZE NATURALE PROPUȘĂ

- H Hidrant stradal.
Gura de scurgere.
Canalizare
- Lampa stradală
Curbe de nivel
Intrare



S.C. ARHABITAT 2015 S.R.L.
str. C. Coposu, nr. 2, ap. 58/B Satu Mare jud. Satu Mare,
arhabitat2015@gmail.com

Beneficiar:	ZWEIBAU S.R.L.	Nr. proiect:	397/2026
Titlu proiect:	ELABORARE ȘI APROBARE P.U.Z. - ZONĂ DE LOCUIT mun. Satu Mare, str. Izvorului, nr. cad. 183566, jud. Satu Mare	Faza:	P.U.Z.
Denumire planșă:	REGLEMENTARI TEHNICO-EDILITARE PROPUSE	Nr. planșă:	Ed.01

ȘEF PROIECT	arh. IUORĂ Violeta	Scara:	1:500
PROIECTAT	ing. Kelemen Andras	Data:	09.2026
DESENAT	arh. stag. Zimbru Alina		