


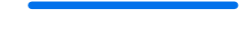








LEGENDĂ:









● **LIMITE:**


-  LIMITĂ ZONĂ STUDIATĂ
-  LIMITĂ DE PROPRIETATE BENEFICIAR ȘI ZONĂ PROPUȘĂ A FI REGLEMENTATĂ
-  P.U.Z. APROBAT ANTERIOR Lm+IS cu H.C.L. 91 din 30.04.2009
-  LIMITĂ PARCELE EXISTENTE
-  LIMITĂ PARCELE NOI PROPUSE
-  LIMITA ZONEI EDIFICABILE


● **ZONIFICARE:**

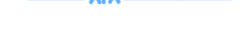
-  CONSTRUCȚII EXISTENTE
-  CONSTRUCȚII ORIENTATIV PROPUSE
-  ZONĂ EDIFICABILĂ
-  ACCESE PROPUSE

● **ECHIPARE EDILITARĂ:**

-  REȚEA DE ELECTRICITATE EXISTENTĂ
-  REȚEA DE APĂ POTABILĂ EXISTENTĂ
-  REȚEA DE CANALIZARE EXISTENTĂ
-  REȚEA DE GAZE NATURALE EXISTENTĂ
-  REȚEA DE ELECTRICITATE PROPUȘĂ
-  REȚEA DE APĂ POTABILĂ PROPUȘĂ
-  REȚEA DE CANALIZARE PROPUȘĂ
-  REȚEA DE GAZE NATURALE PROPUȘĂ

-  Hidrant stradal.
-  Lampa stradală
-  Gura de scurgere.
-  Curbe de nivel
-  Canalizare
-  Intrare

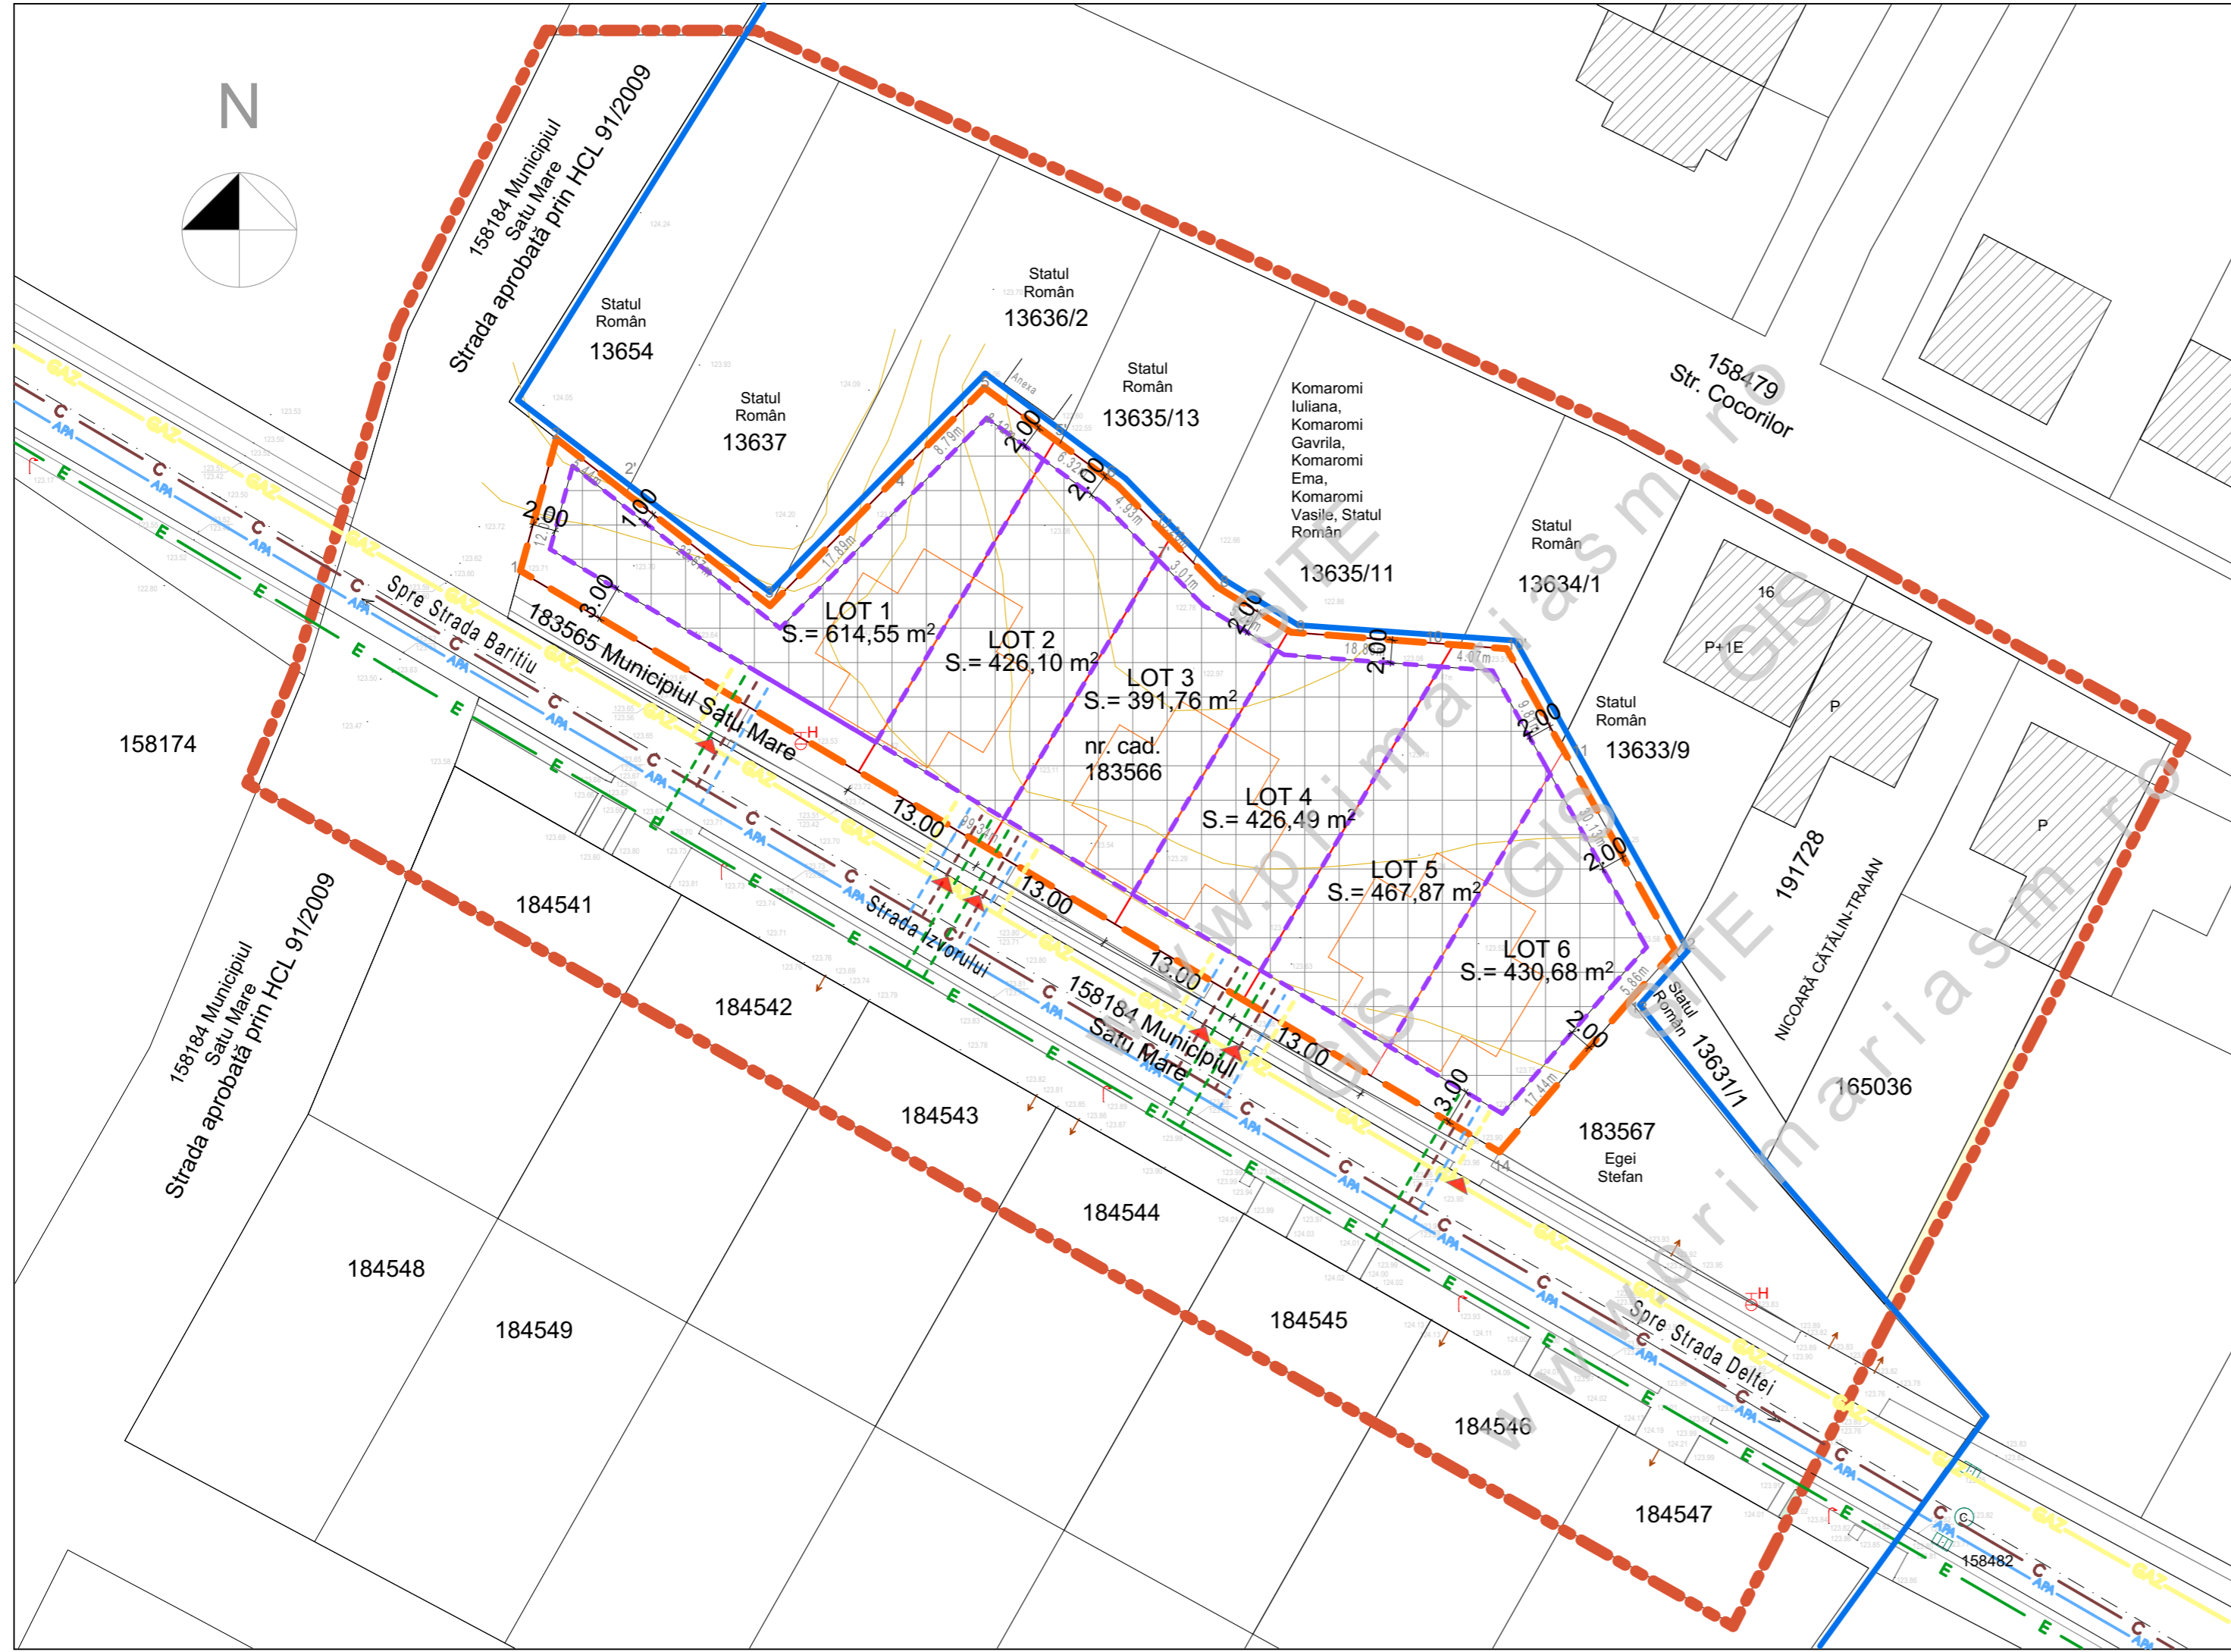

 <p>S.C. ARHABITAT 2015 S.R.L. str. C. Coposu, nr. 2, ap. 58/b Satu Mare jud. Satu Mare, arhabitat2015@gmail.com</p>	Beneficiar:		ZWEIBAU S.R.L.	Nr. proiect:
				397/2026
ȘEF PROIECT	arh. IUORA Ș Violeta	SEMNAȚURA	Scara:	Titlu proiect: ELABORARE ȘI APROBARE P.U.Z. - ZONĂ DE LOCUIT
PROIECTAT	ing. Kelemen Andras		1:500	mun. Satu Mare, nr. cad. 183566, jud. Satu Mare
DESENAT	arh. stag. Zimbru Alina		Data:	Denumire planșă:
			06.2026	REGLEMENTARI TEHNICO-EDILITARE PROPUSE
				Faza:
				P.U.Z.
				Nr. planșă:
				Ed.01